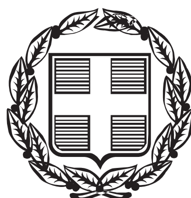


ΕΦΗΜΕΡΙΣ ΤΗΣ ΚΥΒΕΡΝΗΣΕΩΣ

ΤΗΣ ΕΛΛΗΝΙΚΗΣ ΔΗΜΟΚΡΑΤΙΑΣ

ΤΕΥΧΟΣ ΤΕΤΑΡΤΟ **Αρ. Φύλλου 272**

30 Μαΐου 2013

ΠΕΡΙΕΧΟΜΕΝΑ

ΑΠΟΦΑΣΕΙΣ

ΑΠΟΦΑΣΕΙΣ

Αριθμ. 48781/9271 (1)

Περί καθορισμού ορίων Αιγιαλού - Παραλίας στη θέση «Πλύσινα -Αρφίγκια»της Τ.Κ. Χοτάσιας του Δήμου Ανατ. Μάνης του Ν. Λακωνίας.

Ο ΓΕΝΙΚΟΣ ΓΡΑΜΜΑΤΕΑΣ
ΑΠΟΚΕΝΤΡΩΜΕΝΗΣ ΔΙΟΙΚΗΣΗΣ ΠΕΛΟΠΟΝΝΗΣΟΥ,
ΔΥΤΙΚΗΣ ΕΛΛΑΔΑΣ ΚΑΙ ΙΟΝΙΟΥ

Έχοντας υπόψη:

1. Τις διατάξεις του του Ν. 2503/97 «Διοίκηση, Οργάνωση, Στελέχωση της Περιφέρειας, ρύθμιση θεμάτων για την Τοπική Αυτοδιοίκηση και άλλες διατάξεις», ως ισχύει.

2. Τις διατάξεις του Ν. 3200/55 «περί Διοικητικής Αποκέντρωσης», όπως τροποποιήθηκε και ισχύει.

3. Τις διατάξεις της παρ. 21 του άρθρου 46 του Ν. 3220/2004 (Φ.Ε.Κ. 15 τ.Α΄/28-1-2004) «Μέτρα αναπτυξιακής και κοινωνικής πολιτικής- αντικειμενικοποίηση του φορολογικού ελέγχου και άλλες διατάξεις».

4. Τις διατάξεις του άρθρου 280 του Ν. 3852/2010 (ΦΕΚ Α/87/7-6-2010) «Νέα Αρχιτεκτονική της Αυτοδιοίκησης και της Αποκεντρωμένης Διοίκησης - Πρόγραμμα Καλλικράτης».

5. Το Π.Δ. 139/2010 (ΦΕΚ Α 232/27-12-2010) «Οργανισμός της Αποκεντρωμένης Διοίκησης Πελοποννήσου, Δυτικής Ελλάδος και Ιονίου».

6. Τις διατάξεις των άρθρων 3 και 5 του Ν. 2971/2001 (ΦΕΚ 285/τ.Α/19-12-2001) «Περί αιγιαλού και παραλίας», όπως συμπληρώθηκε με τις διατάξεις του άρθρου 113 του Ν. 3879/11 «Περί Δημοσίων Συμβάσεων ....ρύθμιση θεμάτων Εθνικής Άμυνας».

7. Τις διατάξεις του Ν.Δ. 439/70 «Περί συμπληρώσεως των διατάξεων περί αιγιαλού».

8. Την από 14-4-2009 αίτηση των Τρύφωνα Ολύμπιου και Karl Edvarsson, για τον καθορισμό των ορίων αιγιαλού παραλίας στη στη θέση «Πλύσινα -Αρφίγκια» της Τ.Κ. Χοτάσιας του Δήμου Ανατ. Μάνης του Ν. Λακωνίας.

9. Το Τοπογραφικό Διάγραμμα της Πολ. Μηχανικού Νατάσας Βασ. Κυριακουλέα κλίμακας 1:500, που ελέγχθηκε και θεωρήθηκε στις 18-10-11 από την Τοπογράφο Μηχανικό της Κτηματικής Υπηρεσίας Ν. Λακωνίας Ευφροσύνης Περδικογιάννη.

10. Την από 8-5-2009 Έκθεση της Επιτροπής αιγιαλού - παράλιας για τον καθορισμό του απαλού παραλίας στην στη θέση «Πλύσινα -Αρφίγκια» της Τ.Κ. Χοτάσιας του Δήμου Ανατ. Μάνης του Ν. Λακωνίας.

11. Το με αρ. Φ. 244.5/650/10/Σ.6513/15-9-2010 έγγραφο του ΓΕΝ προς την Κτηματική Υπηρεσία Λακωνίας, με τη μη σύμφωνη γνώμη αυτού για την έκδοση επικυρωτικής απόφασης, για τους λόγους που αναφέρονται στο εν λόγω έγγραφο.

12. Το με αρ. 1689/14-9-10 έγγραφο της Κτηματικής Υπηρεσίας Λακωνίας προς το Γ.Ε.Ε.Θ.Α.

13. Το με αρ. Φ.119/190989[α] Σ. 5499/20-12-2011 έγγραφο του ΓΕΕΘΑ προς την κτηματική Υπηρεσία Ν. Λακωνίας, και τη μη αντίρρηση αυτού από πλευράς αρμοδιοτήτων του όπως αυτές απορρέουν από το άρθρο 17 του Ν. 2971/2001 για τη συνέχιση της διαδικασίας επί του εν λόγω καθορισμού στην αναφερομένη στο θέμα περιοχή.

14. Τη από 18-10-2011 νέα Έκθεση της Επιτροπής αιγιαλού και παραλίας για τον εν λόγω καθορισμό.

15. Το με αρ. 1242/30-5-2012 έγγραφο της Κτηματικής Υπηρεσίας Ν. Λακωνίας προς την Αποκεντρωμένη Διοίκηση Πελοποννήσου Δυτ. Ελλάδας και Ιονίου, για έκδοση της σχετικής Απόφασης, αποφασίζουμε:

Επικυρώνουμε την από 18-10-2011 Έκθεση της Επιτροπής αιγιαλού και παραλίας, για τον καθορισμό των ορίων αιγιαλού και παραλίας στη θέση «Πλύσινα -Αρφίγκια»της Τ.Κ. Χοτάσιας του Δήμου Ανατ. Μάνης του Ν. Λακωνίας, καθώς επίσης και το Τοπογραφικό Διάγραμμα της Πολ. Μηχανικού Νατάσας Βασ. Κυριακουλέα κλίμακας 1:500, που ελέγχθηκε και θεωρήθηκε στις 18-10-11 από την Τοπογράφο Μηχανικό της Κτηματικής Υπηρεσίας Ν. Λακωνίας Ευφροσύνης Περδικογιάννη, ως εξής:

1. Καθορίζει την οριογραμμή του αιγιαλού με κόκκινη συνεχή πολυγωνική γραμμή με τα στοιχεία 1-2-3- ... -23- ....-60-61.

2. Καθορίζει την οριογραμμή της παραλίας δια συνεχούς κίτρινης πολυγωνικής γραμμής με τα στοιχεία Α-Β-Γ-....Χ-Ψ-Ω-Α1-Β1-...-Χ1-Ψ1-Ω1-Α2-....Μ2-Ν2.

Στη ζώνη της παραλίας δεν υπάρχουν κτίσματα.

Η παρούσα, με την Έκθεση της Επιτροπής καθορισμού ορίων αιγιαλού παραλίας και το Τοπογραφικό Διάγραμμα να δημοσιευθούν στην Εφημερίδα της Κυβερνήσεως.

Πάτρα, 17 Μαΐου 2013

Ο Γενικός Γραμματέας Αποκεντρωμένης Διοίκησης
ΕΜΜΑΝΟΥΗΛ ΑΓΓΕΛΑΚΑΣ

ΕΚΘΕΣΗ ΕΠΙΤΡΟΠΗΣ

Καθορισμός των οριογραμμών αιγιαλού-παραλίας του Ν. 2971/01 στη θέση «Πλύσινα - Αρφίγκια» της Τ.Κ. Χοτάσιας του Δήμου Ανατ. Μάνης του Ν. Λακωνίας»

Οι κάτωθι υπογεγραμμένοι:

1) Ανδριανάκου Βασιλική, αναπλ. Προϊσταμένη Κτηματικής Υπηρεσίας Ν. Λακωνίας.

2) Περδικογιάννη Ευφροσύνη, Τοπ/φος Μηχ/κός της Κτηματικής Υπηρεσίας Ν. Λακωνίας.

3) Σταμπουλής Χρήστος, Λιμενάρχης Λιμεναρχείου Γυθείου (απών, αν και κλήθηκε νομίμως με το αριθμ. 1891/12-10-11 έγγραφο της Κ.Υ. Ν. Λακωνίας).

4) Κατσιαδράμης Ιωάννης, Προϊστάμενος της Πολεοδομίας του Δήμου Ανατ. Μάνης.

5) Ο Προϊστάμενος της Δ/νσης ΠΕ.ΧΩ.ΣΧ. Πελ/σου (απών, αν και κλήθηκε νομίμως με το αριθμ. 1891/12-10-11 έγγραφο της Κ.Υ. Ν. Λακωνίας).

Αποτελούντες την επιτροπή καθορισμού των ορίων αιγιαλού δυνάμει του άρθρου 3, παρ 1, του Νόμου 2971/01 όπως έχουν οριστεί με την αριθμ. 27222/5679/10-8-11 απόφαση του Γ.Γ. Αποκ. Δ/σης Πελ/σου, Δυτ. Ελλάδας και Ιονίου.

Έχοντας υπόψη:

1) Την από 14-4-2009 αίτηση των Τρύφωνα Ολύμπιου και Karl Edvarsson, για καθορισμό αιγιαλού-παραλίας στη συγκεκριμένη θέση.

2) Το από Νοεμβρίου 2010 τοπογραφικό διάγραμμα της Πολ/κού Μηχ/κού Νατάσας Βασ. Κυριακουλέα, κλίμακας 1:500, που ελέγχθηκε και θεωρήθηκε στις 18-10-11 από την Τοπογράφο Μηχανικό της Κτηματικής Υπηρεσίας Ν. Λακωνίας Ευφροσύνη Περδικογιάννη.

3) Τις διατάξεις του Ν. 2971/2001, το Ν. 3978/11 (ΦΕΚ 137Α΄/16-6-11) και την σχετική δικαστική και διοικητική Νομολογία.

4) Τα στοιχεία καθορισμού αιγιαλού και παραλίας που προβλέπονται από το άρθρο 9 του Ν. 2971/2001 και ειδικότερα:

α) Τη γεωμορφολογία του εδάφους για την οποία αναλυτικά αναφέρεται ότι:

1) Η μορφολογία της ακτής συνίσταται από βραχώδη πρανή με κατακόρυφες κλίσεις και μεγάλα ύψη στέψης.

2) Της ακτής συνέχονται εκτάσεις:

i) Με έδαφος βραχώδες.

ii) Εκτός οικισμού.

iii) Αδόμητες.

iv) Με χρήση γεωργική.

3) α) Το φυσικό όριο βλάστησης συνίσταται από χαμηλή ποώδη φυσική βλάστηση (λειχήνες, βρύα, αγριόχορτα).

β) Το γεγονός ότι στην περιοχή δεν εντοπίστηκαν παράκτιοι φυσικοί πόροι.

γ) Τα πορίσματα από την εκτίμηση των μετεωρολογικών στοιχείων της περιοχής, ήτοι το γεγονός ότι η περιοχή προσβάλλεται από ισχυρούς ανέμους έντασης 7-10Β κυρίως από Ν διευθύνσεις.

δ) Τη μορφολογία του πυθμένα ο οποίος συνίσταται από μεγάλα βάθη κοντά στην ακτή.

δ) Τον τομέα ανάπτυξης κυματισμού σε σχέση με το μέτωπο της ακτής, ότι δηλαδή πρόκειται για ακτή με μεγάλο ανάπτυγμα πελάγους.

ε) Την μη ύπαρξη τεχνικών έργων στην περιοχή.

στ) Την μη ύπαρξη εγκεκριμένων χωροταξικών κατευθύνσεων και χρήσεων γης που επηρεάζουν την παράκτια ζώνη.

ζ) Την μη ύπαρξη δημοσίων κτημάτων κάθε κατηγορίας που να βρίσκονται σε άμεση γειτνίαση με την παράκτια ζώνη.

η) Την μη ύπαρξη Κτηματολογίου.

θ) Την ύπαρξη ευπαθών οικοσυστημάτων και προστατευόμενων περιοχών.

5) Την από 8-5-09 έκθεση της Επιτροπής αιγιαλού.

6) Το αριθ. 544.5/650/10 /15-9-10 έγγραφο του ΓΕΝ,

αποφασίζει:


Καθορίζει την οριογραμμή του αιγιαλού με κόκκινη συνεχή πολυγωνική γραμμή με τα στοιχεία 1-2-3-....-23-....-60-61.


Καθορίζει την οριογραμμή της παραλίας δια συνεχούς κίτρινης πολυγωνικής γραμμής με τα στοιχεία Α-Β-Γ-..-Χ-Ψ-Ω-$Α_1$ -$Β_1$ -....-$Χ_1$ -$Ψ_1$-$Ω_1$-$Α_2$-.. .$Μ_2$-$Ν_2$.

Στην ζώνη της παραλίας δεν υπάρχουν κτίσματα.

Η Επιτροπή

(υπογραφή)

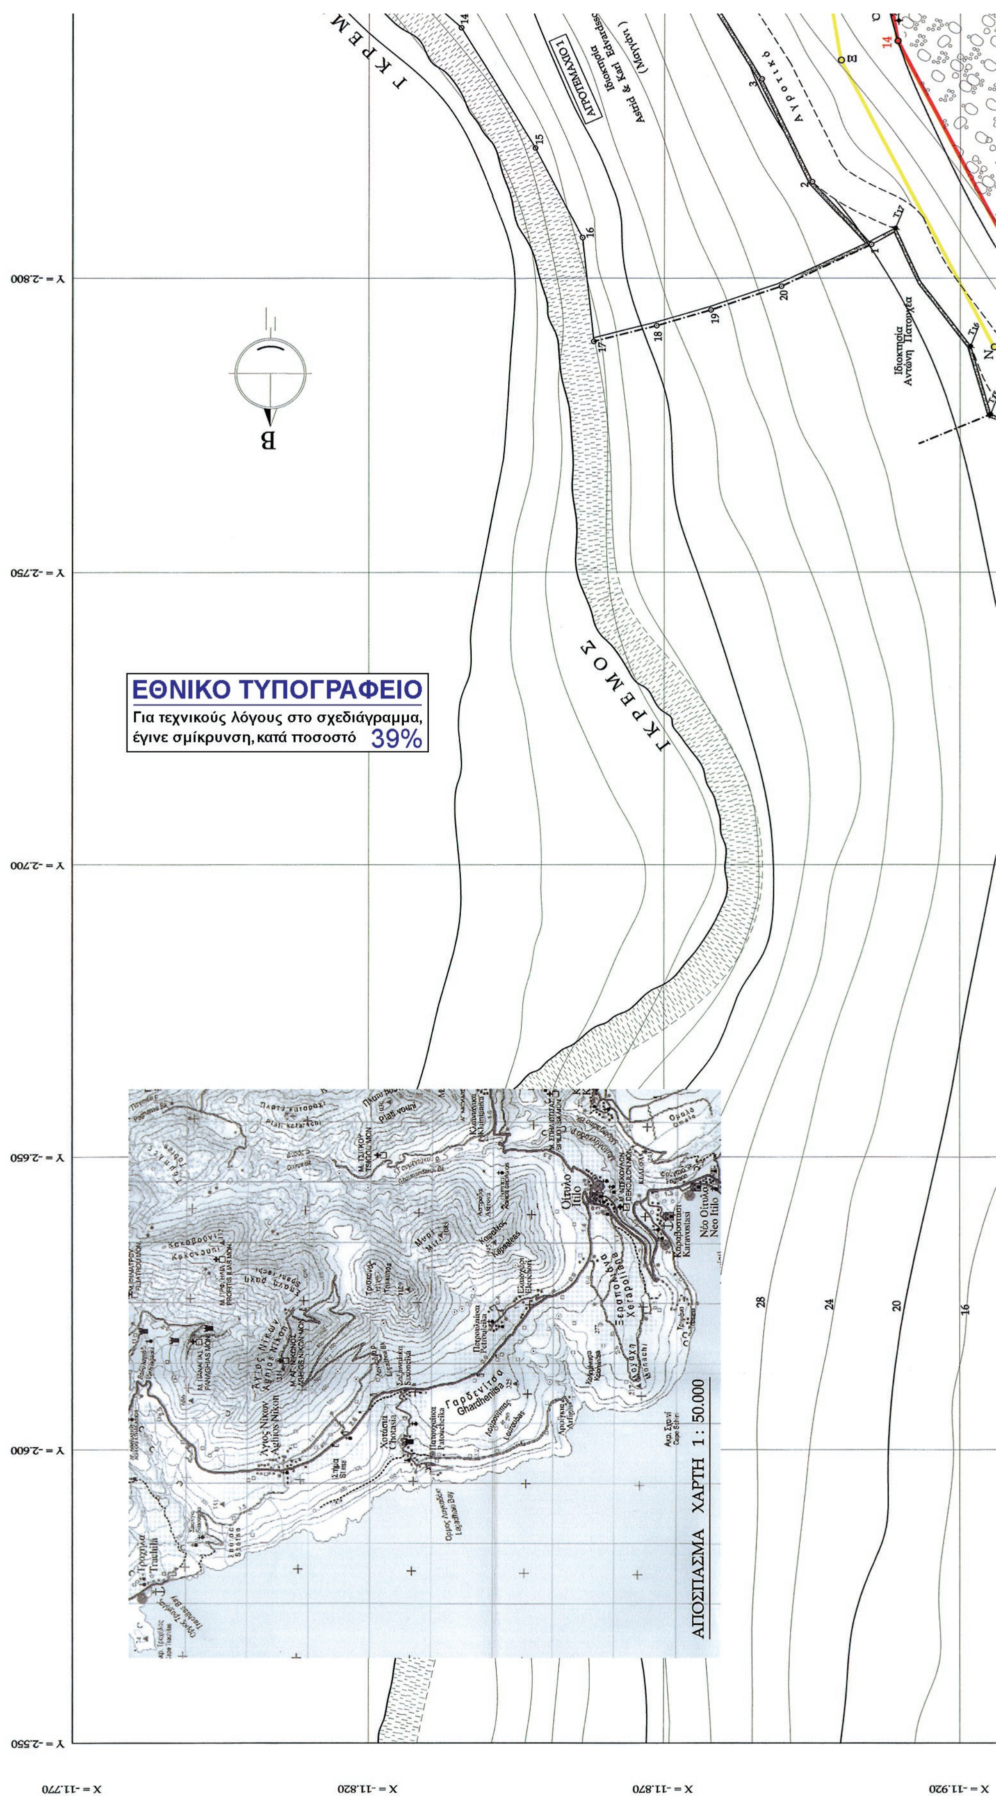
ΕΘΝΙΚΟ ΤΥΠΟΓΡΑΦΕΙΟ
Για τεχνικούς λόγους στο σχεδιάγραμμα, έγινε σμίκρυνση, κατά ποσοστό 39%
Y = -2.800
Y = -2.750
Y = -2.700
Y = -2.650
Y = -2.600
Y = -2.550
X = -11.770
X = -11.820
X = -11.870
X = -11.920
Γ Κ Ρ Ε Μ Ο Σ
ΑΓΡΟΤΕΜΑΧΙΟ 1
ΑΠΟΣΠΑΣΜΑ ΧΑΡΤΗ 1: 50.000
Β

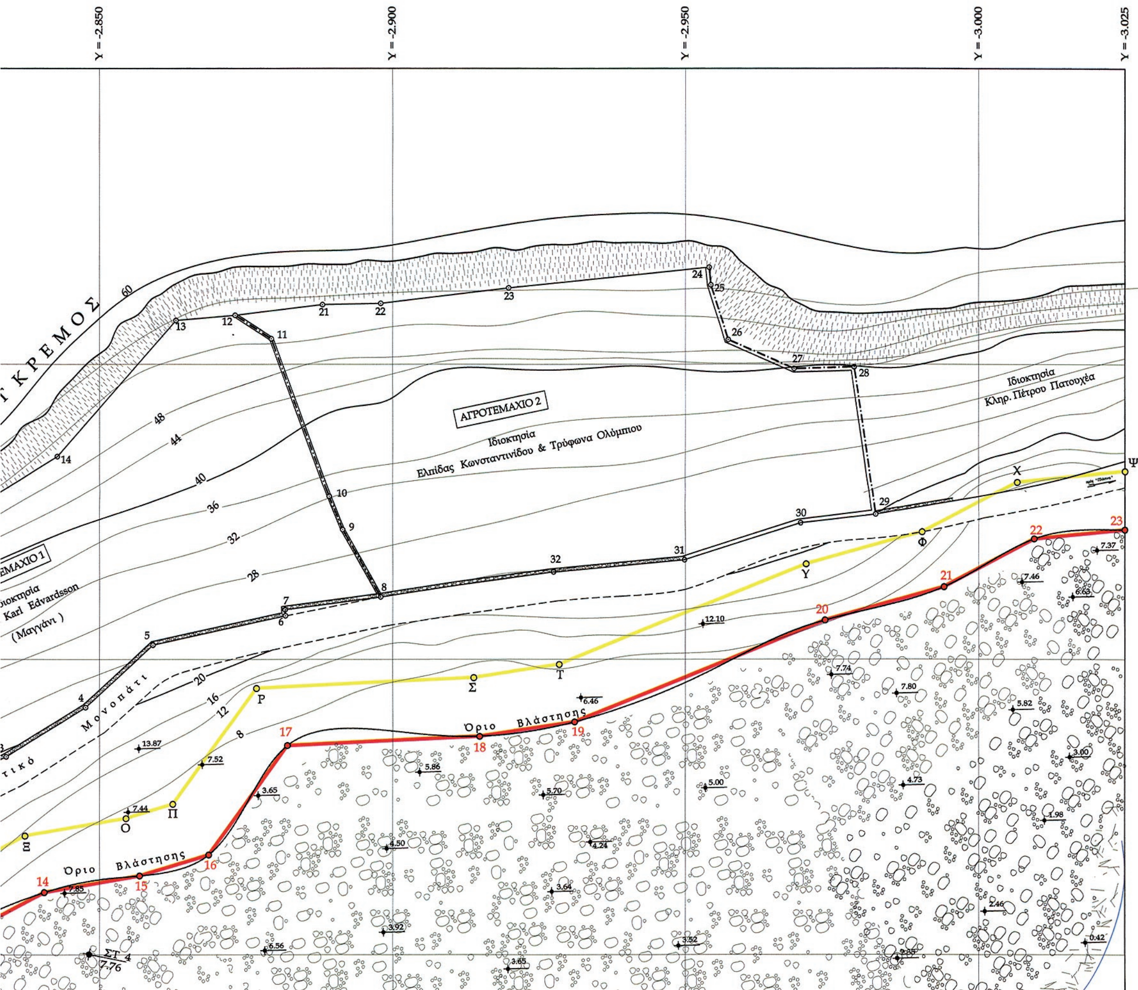

ΣΥΜΒΟΛΙΣΜΟΙ

Γ.Υ.Σ. 200.10	Τριγωνομετρικό
ΣΤ. 1 5.50	Πολυγωνομετρικό
Τ1 3.50	Ταχυμετρικό
	Όριο ιδιοκτησίας
	Ξηρολιθιά
	Αγροτικό Μονοπάτι
	Πόδι πρανούς
	Βραχώδης Ακτή
	Όριο βλάστησης

ΥΠΟΜΝΗΜΑ ΕΠΙΤΡΟΠΗΣ

1. Το παρόν Τοπογραφικό Διάγραμμα συνοδεύει την από 18-10-11 έκθεση Επιτροπής.
2. (κόκκινο) Γραμμή ΑΙΓΙΑΛΟΥ
3. (κίτρινο) Γραμμή ΠΑΡΑΛΙΑΣ
4. (μπλε) ΓΡΑΜΜΗ ΠΑΛΑΙΟΥ ΑΙΓΙΑΛΟΥ

Ο ΠΡΟΕΔΡΟΣ


....




ΤΑ ΜΕΛΗ

1. ....
2. ....
3. ....
ΚΑΤΣΙΑΔΡΑΜΗΣ ΙΩΑΝΝΗΣ
Τ.Ε. ΤΟΠΟΓΡΑΦΟΣ ΜΗΧ/ΚΟΣ
ΜΕ ΒΑΘΜΟ Β'
4. ....

........./.........../........

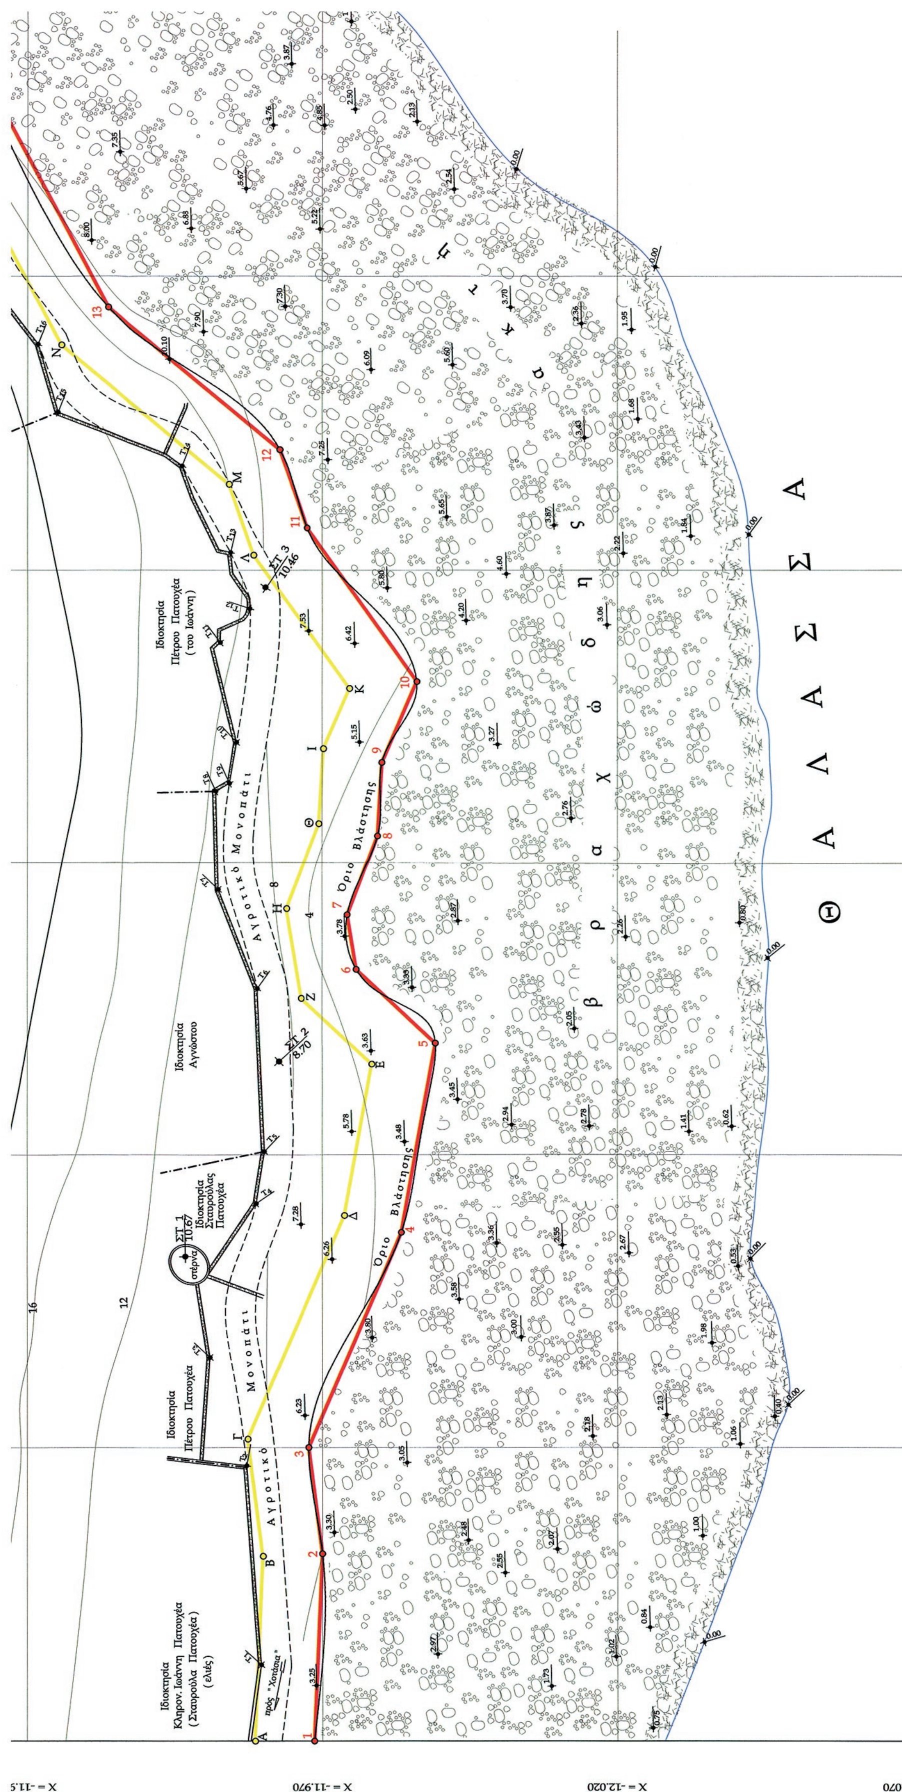
Ιδιοκτησία Κληρον. Ιωάννη Πατούχα (Σταυρούλα Πατούχα) (ελιές)
Ιδιοκτησία Πέτρου Πατούχα
Ιδιοκτησία Σταυρούλας Πατούχα
Ιδιοκτησία Αγνώστου
Ιδιοκτησία Πέτρου Πατούχα (του Ιωάννη)
Αγροτικό Μονοπάτι
Όριο Βλάστησης
βραχώδης ακτή
ΘΑΛΑΣΣΑ
X = -11.970
X = -12.020
X = -12.070

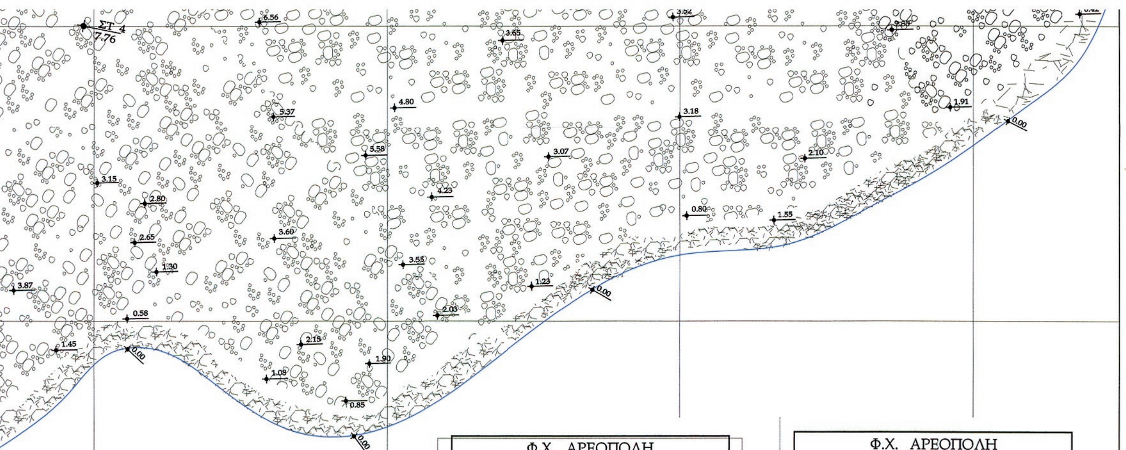

Φ.Χ. ΑΡΕΟΠΟΛΗ ΓΕΩΔΑΙΤΙΚΟ ΣΥΣΤΗΜΑ ΑΝΑΦΟΡΑΣ ΗΑΤΤ Χ, Υ ΣΥΝΤΕΤΑΓΜΕΝΕΣ ΣΤΙΣ ΠΡΟΣΟΨΕΙΣ ΙΔΙΟΚΤΗΣΙΩΝ		
ΣΗΜΕΙΑ	Χ	Υ
Τ1	-11.960,62	-2.562,99
Τ2	-11.958,14	-2.596,93
Τ3	-11.951,97	-2.615,47
Τ4	-11.959,77	-2.641,67
Τ5	-11.961,18	-2.650,58
Τ6	-11.959,99	-2.678,45
Τ7	-11.953,39	-2.695,44
Τ8	-11.952,97	-2.712,31
Τ9	-11.955,23	-2.713,67
Τ10	-11.956,46	-2.720,68
Τ11	-11.953,71	-2.737,68
Τ12	-11.958,70	-2.743,48
Τ13	-11.955,44	-2.753,04
Τ14	-11.947,25	-2.767,75
Τ15	-11.926,07	-2.776,90
Τ16	-11.922,69	-2.788,49
Τ17	-11.910,02	-2.808,51

Φ.Χ. ΑΡΕΟΠΟΛΗ ΓΕΩΔΑΙΤΙΚΟ ΣΥΣΤΗΜΑ ΑΝΑΦΟΡΑΣ ΗΑΤΤ Χ, Υ ΣΥΝΤΕΤΑΓΜΕΝΕΣ ΚΟΡΥΦΩΝ ΓΡΑΜΜΗΣ ΑΙΓΙΑΛΟΥ		
ΚΟΡΥΦΗ	Χ	Υ
1	-11.969,56	-2.550,04
2	-11.970,95	-2.581,94
3	-11.968,65	-2.600,07
4	-11.984,41	-2.636,83
5	-11.990,23	-2.669,13
6	-11.976,79	-2.681,77
7	-11.975,29	-2.691,14
8	-11.980,44	-2.704,76
9	-11.981,18	-2.717,27
10	-11.987,18	-2.731,05
11	-11.968,53	-2.757,25
12	-11.963,96	-2.770,57
13	-11.934,80	-2.794,86
14	-11.910,65	-2.840,67
15	-11.907,87	-2.856,93
16	-11.904,29	-2.868,73
17	-11.885,86	-2.882,18
18	-11.884,32	-2.914,94
19	-11.881,83	-2.931,26
20	-11.864,76	-2.973,98
21	-11.859,15	-2.994,24
22	-11.851,05	-3.009,71
23	-11.849,50	-3.025,19

Φ.Χ. ΑΡΕΟΠΟΛΗ ΓΕΩΔΑΙΤΙΚΟ ΣΥΣΤΗΜΑ ΑΝΑΦΟΡΑΣ ΗΑΤΤ Χ, Υ ΣΥΝΤΕΤΑΓΜΕΝΕΣ ΚΟΡΥΦΩΝ ΓΡΑΜΜΗΣ ΠΑΡΑΛΙΑΣ		
ΚΟΡΥΦΗ	Χ	Υ
Α	-11.959,58	-2.550,05
Β	-11.960,93	-2.581,52
Γ	-11.958,39	-2.601,51
Δ	-11.974,77	-2.639,72
Ε	-11.979,43	-2.665,56
Ζ	-11.967,46	-2.676,82
Η	-11.964,99	-2.692,19
Θ	-11.970,51	-2.706,82
Ι	-11.971,30	-2.719,62
Κ	-11.975,72	-2.729,90
Λ	-11.959,54	-2.752,63
Μ	-11.955,41	-2.764,68
Ν	-11.926,88	-2.788,44
Ξ	-11.901,06	-2.837,42
Ο	-11.898,12	-2.854,63
Π	-11.895,70	-2.862,62
Ρ	-11.876,09	-2.876,92
Σ	-11.874,32	-2.913,96
Τ	-11.872,12	-2.928,62
Υ	-11.855,27	-2.970,78
Φ	-11.849,81	-2.990,49
Χ	-11.841,24	-3.006,75
Ψ	-11.839,40	-3.025,19
Ω	-11.838,17	-3.048,54

ΔΙΑΤΑΞΗ ΦΥΛΛΩΝ

1 2 3 4

ελέγχθηκε
18-10-11
ΠΑΠΑΓΙΑΝΝΗ ΕΥΦΡΟΣΥΝΗ
Μηχ. ΤΟΠΟΓΡΑΦΟΣ ΜΗΧΑΝΙΚΟΣ
με Α' βαθμό

Φ.Χ. ΑΡΕΟΠΟΛΗ

ΠΙΝΑΚΑΣ ΣΥΝΤΕΤΑΓΜΕΝΩΝ & ΥΨΟΜΕΤΡΩΝ ΣΤΑΣΕΩΝ ΟΔΕΥΣΗΣ ΓΕΩΔΑΙΤΙΚΟ ΣΥΣΤΗΜΑ ΑΝΑΦΟΡΑΣ ΗΑΤΤ Χ, Υ			
ΣΤΑΣΗ	Χ	Υ	Η (υψόμετρα)
△ Γ.Υ.Σ Αλευράς	-10.386,23	-5.609,65	217,16
△ Γ.Υ.Σ Γαρδεν.	-10.373,53	-3.608,38	325,15
1	-11.948,09	-2.632,96	10,67
2	-11.963,67	-2.666,39	8,70
3	-11.960,72	-2.747,47	10,46
4	-11.919,41	-2.848,26	7,76
5	-11.839,38	-3.072,29	8,51
6	-11.788,86	-3.327,42	7,55
7	-11.742,64	-3.438,05	7,56
8	-11.699,09	-3.581,59	5.27
9	-11.627,62	-3.705,47	6,19
10	-11.551,29	-3.963,99	8,58

............/............./.........

Φ 1

ΤΕΧΝΙΚΟ ΓΡΑΦΕΙΟ
Β. & Ν. ΚΥΡΙΑΚΟΥΛΕΑ
ΟΙΤΥΛΟ - ΛΑΚΩΝΙΑΣ

ΤΟΠΟΓΡΑΦΙΚΟ ΔΙΑΓΡΑΜΜΑ
ΚΑΘΟΡΙΣΜΟΥ ΑΙΓΙΑΛΟΥ ΚΑΙ
ΠΑΡΑΛΙΑΣ ΣΤΟΝ ΔΗΜΟ
ΟΙΤΥΛΟΥ
ΝΟΜΟΥ ΛΑΚΩΝΙΑΣ
ΚΛΙΜΑΚΑ 1 : 500


ΘΕΣΗ : ΠΑΡΑΛΙΑ " ΠΛΥΣΙΝΑΣ - ΑΡΦΙΓΚΙΑ " , ΧΟΤΑΣΙΑ , Δ.Δ ΟΙΤΥΛΟΥ

ΕΝΔΙΑΦΕΡΟΜΕΝΟΣ : ΤΡΥΦΩΝ ΟΛΥΜΠΙΟΣ
ΑΡΜΟΔΙΑ ΟΙΚ. ΕΦΟΡΙΑ : ΑΡΕΟΠΟΛΕΩΣ
ΝΟΜΑΡΧΙΑ ΛΑΚΩΝΙΑΣ

ΕΠΙΚΥΡΩΝΕΤΑΙ
με την υπ' αριθμ. 48781/9271
απόφαση
Πάτρα 17-05-2013
Ο ΓΕΝΙΚΟΣ ΓΡΑΜΜΑΤΕΑΣ
ΤΗΣ ΑΠΟΚΕΝΤΡΩΜΕΝΗΣ ΔΙΟΙΚΗΣΗΣ
ΠΕΛΟΠΟΝΝΗΣΟΥ - ΔΥΤ. ΕΛΛΑΔΑΣ & ΙΟΝΙΟΥ
ΕΜΜΑΝΟΥΗΛ Δ. ΑΓΓΕΛΑΚΑΣ


ΝΟΕΜΒΡΙΟΣ 2010
Ο ΣΥΝΤΑΞΑΣ ΜΗΧΑΝΙΚΟΣ

ΝΑΤΑΣΑ ΒΑΣ. ΚΥΡΙΑΚΟΥΛΕΑ
ΔΙΠΛΩΜ. ΠΟΛΙΤΙΚΟΣ ΜΗΧΑΝΙΚΟΣ
ΕΘΝΙΚΟΥ ΜΕΤΣΟΒΙΟΥ ΠΟΛΥΤΕΧΝΕΙΟΥ
ΜΕΛΟΣ ΤΕΕ ΑΡΙΘΜΟΣ ΜΗΤΡΩΟΥ - 68684
ΟΙΤΥΛΟ-ΛΑΚΩΝΙΑΣ ΤΗΛ. 0733/59250 - 0945/331530
Α.Φ.Μ. 046013560 Δ.Ο.Υ. Α' ΑΘΗΝΩΝ

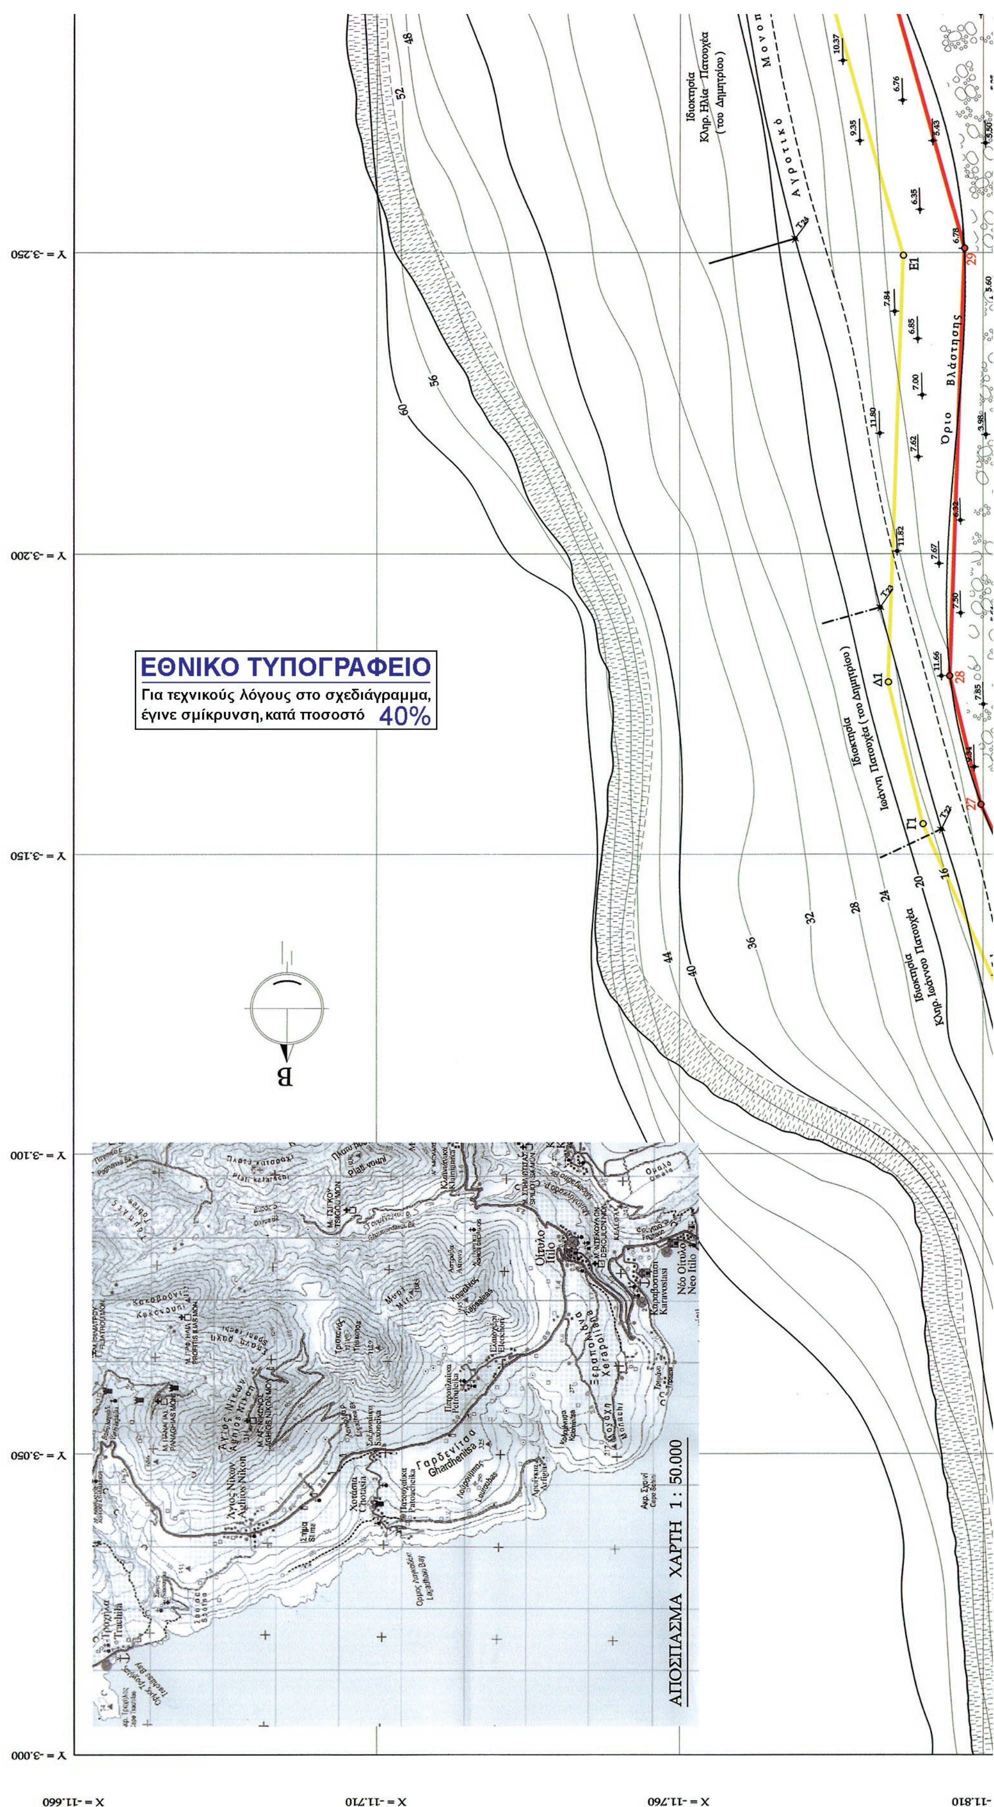

ΕΘΝΙΚΟ ΤΥΠΟΓΡΑΦΕΙΟ

Για τεχνικούς λόγους στο σχεδιάγραμμα, έγινε σμίκρυνση, κατά ποσοστό 40%

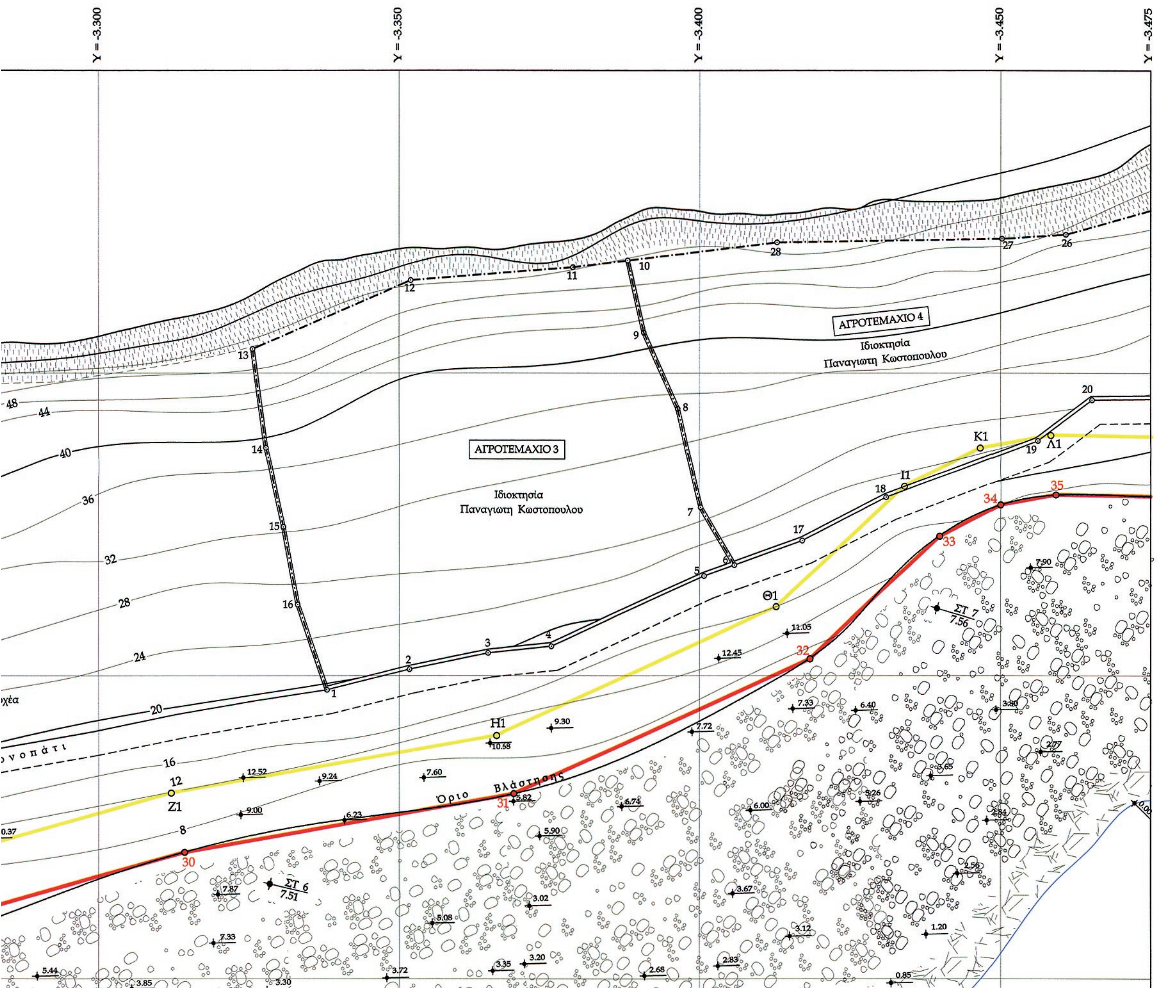

ΣΥΜΒΟΛΙΣΜΟΙ

Γ.Υ.Σ. 200.10	Τριγωνομετρικό
ΣΤ. 1 5.50	Πολυγωνομετρικό
Τ1 3.50	Ταχυμετρικό
	Όριο ιδιοκτησίας
	Ξηρολιθιά
	Αγροτικό Μονοπάτι
	Πόδι πρανούς
	Βραχώδης Ακτή
	Όριο βλάστησης

ΥΠΟΜΝΗΜΑ ΕΠΙΤΡΟΠΗΣ

1. Το παρόν Τοπογραφικό Διάγραμμα συνοδεύει την από 18-10-11 έκθεση Επιτροπής.
2. (κόκκινο) Γραμμή ΑΙΓΙΑΛΟΥ
3. (κίτρινο) Γραμμή ΠΑΡΑΛΙΑΣ
4. (μπλέ) ΓΡΑΜΜΗ ΠΑΛΑΙΟΥ ΑΙΓΙΑΛΟΥ

Ο ΠΡΟΕΔΡΟΣ

....


ΤΑ ΜΕΛΗ

1. ....
2. ....
3. ....
4. ....


ΠΕΡΔΙΚΟΓΙΑΝΝΗ ΕΥΦΡΟΣΥΝΗ
Μχ ΤΟΠΟΓΡΑΦΟΣ ΜΗΧΑΝΙΚΟΣ

ΚΑΤΣΙΑΔΡΑΜΗΣ ΙΩΑΝΝΗΣ
Τ.Ε. ΤΟΠΟΓΡΑΦΟΣ ΜΗΧΙΚΟΣ
ΜΕ ΒΑΘΜΟ Β'

........./.........../........

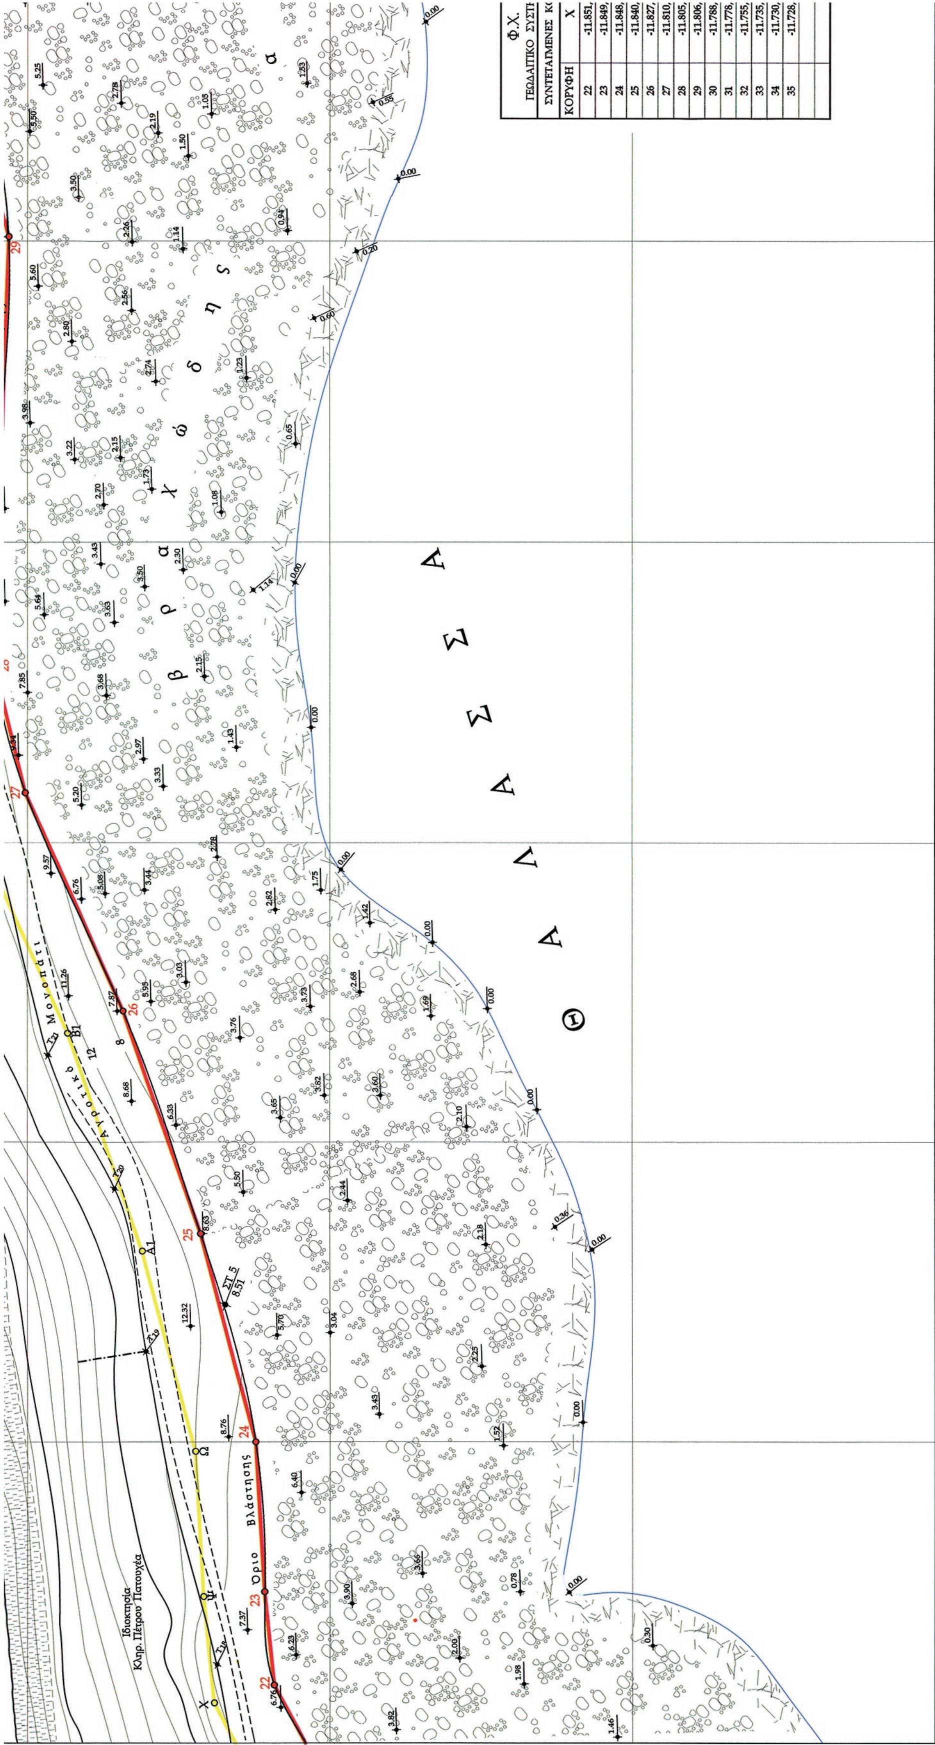

Φ.Χ.	
ΓΕΩΔΑΙΤΙΚΟ ΣΥΣΤ	
ΣΥΝΤΕΤΑΓΜΕΝΕΣ Κ	
ΚΟΡΥΦΗ	Χ
22	-11.851,
23	-11.849,
24	-11.848,
25	-11.840,
26	-11.827,
27	-11.810,
28	-11.805,
29	-11.806,
30	-11.788,
31	-11.778,
32	-11.755,
33	-11.735,
34	-11.730,
35	-11.728,

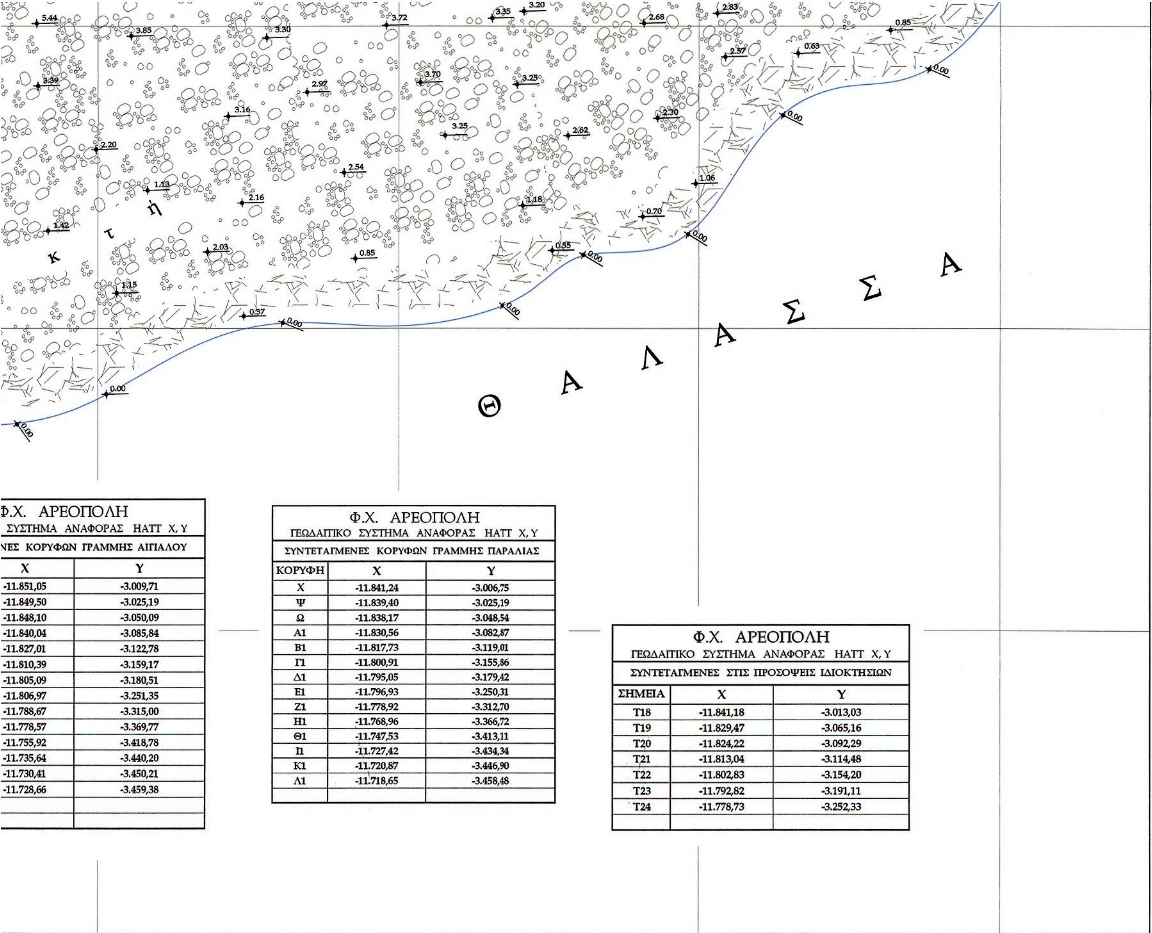

Φ.Χ. ΑΡΕΟΠΟΛΗ	
ΣΥΣΤΗΜΑ ΑΝΑΦΟΡΑΣ ΗΑΤΤ Χ, Υ	
ΝΕΣ ΚΟΡΥΦΩΝ ΓΡΑΜΜΗΣ ΑΙΓΙΑΛΟΥ	
Χ	Υ
-11.851,05	-3.009,71
-11.849,50	-3.025,19
-11.848,10	-3.050,09
-11.840,04	-3.085,84
-11.827,01	-3.122,78
-11.810,39	-3.159,17
-11.805,09	-3.180,51
-11.806,97	-3.251,35
-11.788,67	-3.315,00
-11.778,57	-3.369,77
-11.755,92	-3.418,78
-11.735,64	-3.440,20
-11.730,41	-3.450,21
-11.728,66	-3.459,38

Φ.Χ. ΑΡΕΟΠΟΛΗ
ΓΕΩΔΑΙΤΙΚΟ ΣΥΣΤΗΜΑ ΑΝΑΦΟΡΑΣ ΗΑΤΤ Χ, Υ
ΣΥΝΤΕΤΑΓΜΕΝΕΣ ΚΟΡΥΦΩΝ ΓΡΑΜΜΗΣ ΠΑΡΑΛΙΑΣ

ΚΟΡΥΦΗ	Χ	Υ
Χ	-11.841,24	-3.006,75
Ψ	-11.839,40	-3.025,19
Ω	-11.838,17	-3.048,54
Α1	-11.830,56	-3.082,87
Β1	-11.817,73	-3.119,01
Γ1	-11.800,91	-3.155,86
Δ1	-11.795,05	-3.179,42
Ε1	-11.796,93	-3.250,31
Ζ1	-11.778,92	-3.312,70
Η1	-11.768,96	-3.366,72
Θ1	-11.747,53	-3.413,11
Ι1	-11.727,42	-3.434,34
Κ1	-11.720,87	-3.446,90
Λ1	-11.718,65	-3.458,48

Φ.Χ. ΑΡΕΟΠΟΛΗ
ΓΕΩΔΑΙΤΙΚΟ ΣΥΣΤΗΜΑ ΑΝΑΦΟΡΑΣ ΗΑΤΤ Χ, Υ
ΣΥΝΤΕΤΑΓΜΕΝΕΣ ΣΤΙΣ ΠΡΟΣΟΨΕΙΣ ΙΔΙΟΚΤΗΣΙΩΝ

ΣΗΜΕΙΑ	Χ	Υ
Τ18	-11.841,18	-3.013,03
Τ19	-11.829,47	-3.065,16
Τ20	-11.824,22	-3.092,29
Τ21	-11.813,04	-3.114,48
Τ22	-11.802,83	-3.154,20
Τ23	-11.792,82	-3.191,11
Τ24	-11.778,73	-3.252,33

........../............/........

ΔΙΑΤΑΞΗ ΦΥΛΛΩΝ

1 2 3 4

ΕΛΕΓΧΘΗΚΕ ΚΑΙ ΘΕΩΡΗΘΗΚΕ 18-10-11

Φ.Χ. ΑΡΕΟΠΟΛΗ

ΠΙΝΑΚΑΣ ΣΥΝΤΕΤΑΓΜΕΝΩΝ & ΥΨΟΜΕΤΡΩΝ ΣΤΑΣΕΩΝ ΟΔΕΥΣΗΣ
ΓΕΩΔΑΙΤΙΚΟ ΣΥΣΤΗΜΑ ΑΝΑΦΟΡΑΣ ΗΑΤΤ Χ, Υ

ΣΤΑΣΗ	Χ	Υ	Η (υψόμετρα)
△ Γ.Υ.Σ Αλετράς	-10.386,23	-5.609,65	217,16
△ Γ.Υ.Σ Γαρδεν.	-10.373,53	-3.608,38	325,15
1	-11.948,09	-2.632,96	10,67
2	-11.963,67	-2.666,39	8,70
3	-11.960,72	-2.747,47	10,46
4	-11.919,41	-2.848,26	7,76
5	-11.839,38	-3.072,29	8,51
6	-11.788,86	-3.327,42	7,55
7	-11.742,64	-3.438,05	7,56
8	-11.699,09	-3.581,59	5.27
9	-11.627,62	-3.705,47	6,19
10	-11.551,29	-3.963,99	8,58

Φ 2

ΤΕΧΝΙΚΟ ΓΡΑΦΕΙΟ
Β. & Ν. ΚΥΡΙΑΚΟΥΛΕΑ
ΟΙΤΥΛΟ - ΛΑΚΩΝΙΑΣ

ΤΟΠΟΓΡΑΦΙΚΟ ΔΙΑΓΡΑΜΜΑ
ΚΑΘΟΡΙΣΜΟΥ ΑΙΓΙΑΛΟΥ ΚΑΙ
ΠΑΡΑΛΙΑΣ ΣΤΟΝ ΔΗΜΟ
ΟΙΤΥΛΟΥ
ΝΟΜΟΥ ΛΑΚΩΝΙΑΣ
ΚΛΙΜΑΚΑ 1 : 500

ΘΕΣΗ : ΠΑΡΑΛΙΑ "ΠΛΥΣΙΝΑΣ - ΑΡΦΙΓΚΙΑ", ΧΟΤΑΣΙΑ , Δ.Δ ΟΙΤΥΛΟΥ


ΕΝΔΙΑΦΕΡΟΜΕΝΟΣ : ΤΡΥΦΩΝ ΟΛΥΜΠΙΟΣ
ΑΡΜΟΔΙΑ ΟΙΚ. ΕΦΟΡΙΑ : ΑΡΕΟΠΟΛΕΩΣ
ΝΟΜΑΡΧΙΑ ΛΑΚΩΝΙΑΣ

ΕΠΙΚΥΡΩΝΕΤΑΙ με την υπ' αριθμ. 48.781/9271 απόφαση Πάτρα 17-05-2013

ΝΟΕΜΒΡΙΟΣ 2010
Ο ΣΥΝΤΑΞΑΣ ΜΗΧΑΝΙΚΟΣ

ΝΑΤΑΣΑ ΒΑΣ. ΚΥΡΙΑΚΟΥΛΕΑ
ΔΙΠΛΩΜ. ΠΟΛΙΤΙΚΟΣ ΜΗΧΑΝΙΚΟΣ
ΕΘΝΙΚΟΥ ΜΕΤΣΟΒΙΟΥ ΠΟΛΥΤΕΧΝΕΙΟΥ


ΕΘΝΙΚΟ ΤΥΠΟΓΡΑΦΕΙΟ
Για τεχνικούς λόγους στο σχεδιάγραμμα, έγινε σμίκρυνση, κατά ποσοστό 42%
ΑΓΡΟΤΕΜΑΧΙΟ 6
ΑΓΡΟΤΕΜΑΧΙΟ 5
ΑΓΡΟΤΕΜΑΧΙΟ 4
Ιδιοκτησία Παναγιώτη Κωστόπουλου
Γ Κ Ρ Ε Μ Ο Σ
Αγροτικό Μονοπάτι
Όριο Βλάστησης
Β
Y = -3.650
Y = -3.600
Y = -3.550
Y = -3.500
Y = -3.450
Y = -3.400
X = -11.570
X = -11.620
X = -11.670

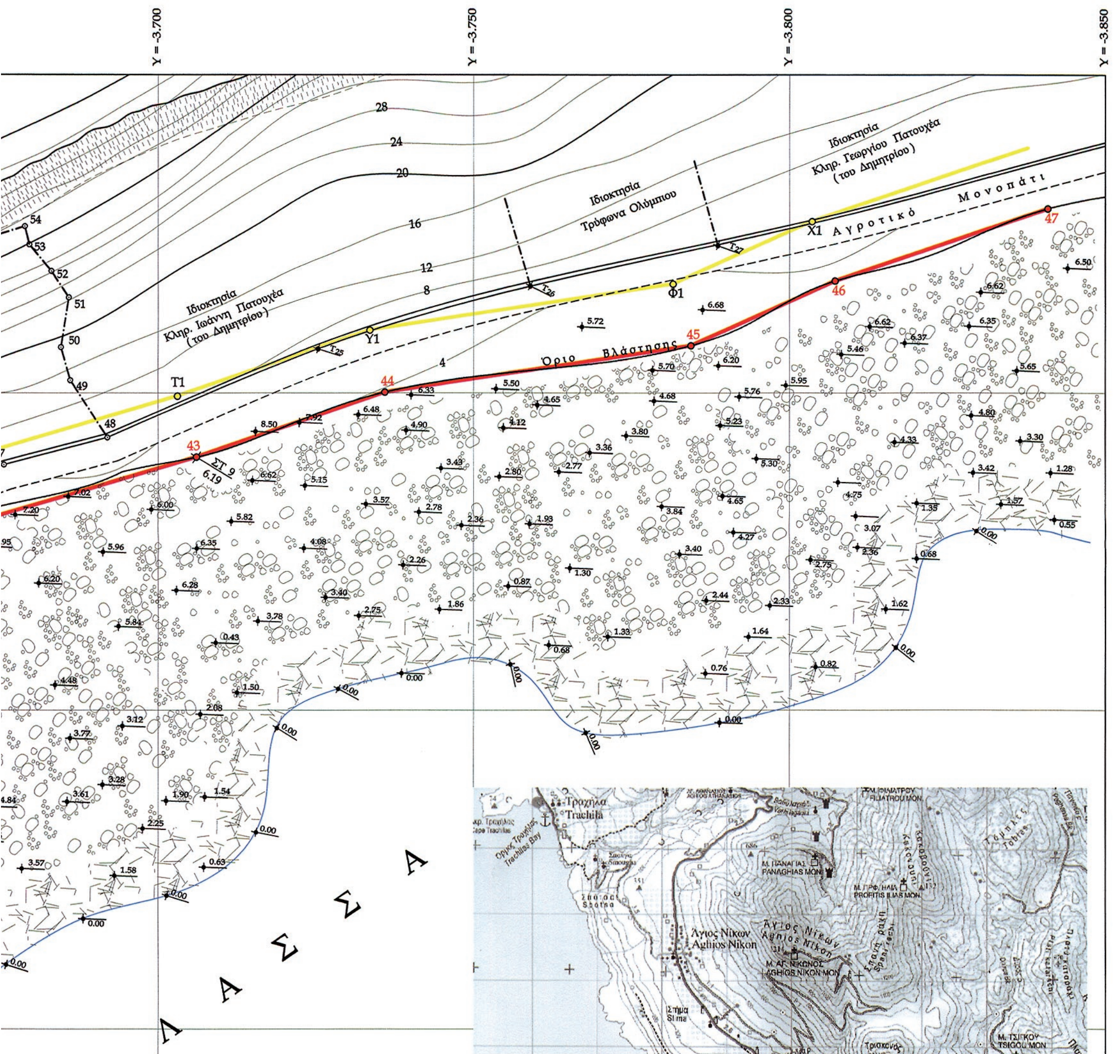

ΣΥΜΒΟΛΙΣΜΟΙ

Γ.Υ.Σ. 200.10	Τριγωνομετρικό
ΣΤ.1 5.50	Πολυγωνομετρικό
Τ1 3.50	Ταχυμετρικό
	Όριο ιδιοκτησίας
	Ξηρολιθιά
	Αγροτικό Μονοπάτι
	Πόδι πρανούς
	Βραχώδης Ακτή
	Όριο βλάστησης

ΥΠΟΜΝΗΜΑ ΕΠΙΤΡΟΠΗΣ

1. Το παρόν Τοπογραφικό Διάγραμμα συνοδεύει την από 16-10-11 έκθεση Επιτροπής.
2. (κόκκινο) Γραμμή ΑΙΓΙΑΛΟΥ
3. (κίτρινο) Γραμμή ΠΑΡΑΛΙΑΣ
4. (μπλέ) ΓΡΑΜΜΗ ΠΑΛΑΙΟΥ ΑΙΓΙΑΛΟΥ


Ο ΠΡΟΕΔΡΟΣ

....

ΤΑ ΜΕΛΗ

1. .... ΠΕΡΔΙΚΟΓΙΑΝΝΗ ΕΥΦΡΟΣΥΝΗ με Α' βαθμό
2. ....
3. .... ΚΑΤΣΙΑΔΡΑΜΗΣ ΙΩΑΝΝΗΣ Τ.Ε. ΤΟΠΟΓΡΑΦΟΣ ΜΗΧ/ΚΟΣ ΜΕ ΒΑΘΜΟ Β'
4. ....

........./........../.......

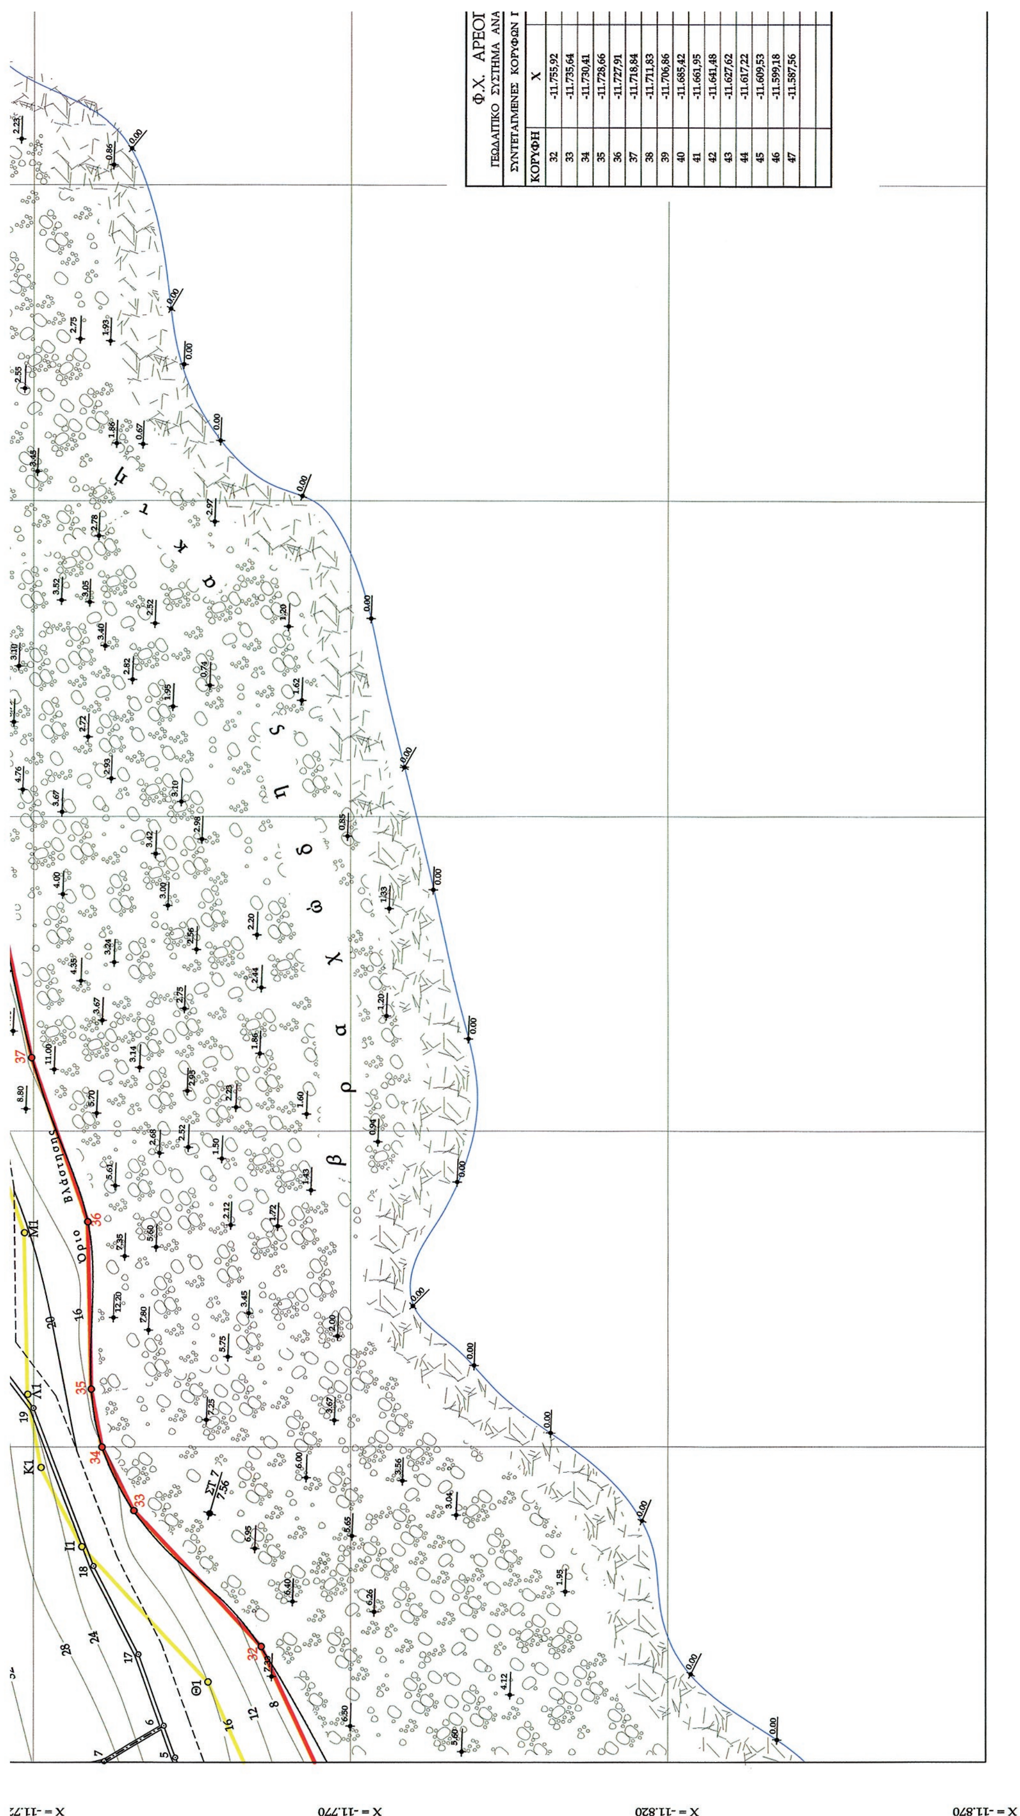

ΚΟΡΥΦΗ	X
32	-11.755,92
33	-11.735,64
34	-11.730,41
35	-11.728,66
36	-11.727,91
37	-11.718,84
38	-11.711,83
39	-11.706,86
40	-11.685,42
41	-11.661,95
42	-11.641,48
43	-11.627,62
44	-11.617,22
45	-11.609,53
46	-11.599,18
47	-11.587,56

Θ Α Λ

...ΟΠΟΛΗ ...ΝΑΦΟΡΑΣ HATT X, Y ...Ν ΓΡΑΜΜΗΣ ΑΙΓΙΑΛΟΥ
Y
-3.418,78
-3.440,20
-3.450,21
-3.459,38
-3.485,87
-3.511,78
-3.544,37
-3.557,99
-3.586,89
-3.630,45
-3.659,43
-3.705,47
-3.735,22
-3.783,64
-3.806,39
-3.839,95

ΑΠΟΣΠΑΣΜΑ ΧΑΡΤΗ 1 : 50.000

Φ.Χ. ΑΡΕΟΠΟΛΗ
ΓΕΩΔΑΙΤΙΚΟ ΣΥΣΤΗΜΑ ΑΝΑΦΟΡΑΣ HATT X, Y
ΣΥΝΤΕΤΑΓΜΕΝΕΣ ΚΟΡΥΦΩΝ ΓΡΑΜΜΗΣ ΠΑΡΑΛΙΑΣ

ΚΟΡΥΦΗ	X	Y
Θ1	-11.768,96	-3.413,11
Ι1	-11.727,42	-3.434,34
Κ1	-11.720,87	-3.446,90
Λ1	-11.718,65	-3.458,48
Μ1	-11.717,96	-3.484,03
Ν1	-11.709,20	-3.509,07
Ξ1	-11.702,20	-3.541,60
Ο1	-11.697,97	-3.553,21
Π1	-11.676,96	-3.581,52
Ρ1	-11.653,43	-3.625,17
Σ1	-11.632,26	-3.655,06
Τ1	-11.618,11	-3.702,38
Υ1	-11.607,48	-3.732,76
Φ1	-11.599,87	-3.780,73
Χ1	-11.589,88	-3.802,67

Φ.Χ. ΑΡΕΟΠΟΛΗ
ΓΕΩΔΑΙΤΙΚΟ ΣΥΣΤΗΜΑ ΑΝΑΦΟΡΑΣ HATT X, Y
ΣΥΝΤΕΤΑΓΜΕΝΕΣ ΣΤΙΣ ΠΡΟΣΟΨΕΙΣ ΙΔΙΟΚΤΗΣΙΩΝ

ΣΗΜΕΙΑ	X	Y
Τ25	-11.613,79	-3.725,26
Τ26	-11.604,11	-3.758,96
Τ27	-11.597,77	-3.788,64

......../........../.......

ΔΙΑΤΑΞΗ ΦΥΛΛΩΝ

1 2 3 4

ΕΛΕΓΧΘΗΚΕ ΚΑΙ ΘΕΩΡΗΘΗΚΕ 18-10-11
ΠΕΡΔΙΚΟΓΙΑΝΝΗ ΕΥΦΡΟΣΥΝΗ
Msc ΤΟΠΟΓΡΑΦΟΣ ΜΗΧΑΝΙΚΟΣ
με Α' βαθμό

Φ 3

ΤΕΧΝΙΚΟ ΓΡΑΦΕΙΟ
Β. & Ν. ΚΥΡΙΑΚΟΥΛΕΑ
ΟΙΤΥΛΟ - ΛΑΚΩΝΙΑΣ

ΤΟΠΟΓΡΑΦΙΚΟ ΔΙΑΓΡΑΜΜΑ
ΚΑΘΟΡΙΣΜΟΥ ΑΙΓΙΑΛΟΥ ΚΑΙ
ΠΑΡΑΛΙΑΣ ΣΤΟΝ ΔΗΜΟ
ΟΙΤΥΛΟΥ
ΝΟΜΟΥ ΛΑΚΩΝΙΑΣ
ΚΛΙΜΑΚΑ 1 : 500

Φ.Χ. ΑΡΕΟΠΟΛΗ
ΠΙΝΑΚΑΣ ΣΥΝΤΕΤΑΓΜΕΝΩΝ & ΥΨΟΜΕΤΡΩΝ ΣΤΑΣΕΩΝ ΟΔΕΥΣΗΣ
ΓΕΩΔΑΙΤΙΚΟ ΣΥΣΤΗΜΑ ΑΝΑΦΟΡΑΣ HATT X, Y

ΣΤΑΣΗ	X	Y	Η (υψόμετρα)
△ Γ.Υ.Σ Αλευράς	-10.386,23	-5.609,65	217,16
△ Γ.Υ.Σ Γαρδεν.	-10.373,53	-3.608,38	325,15
1	-11.948,09	-2.632,96	10,67
2	-11.963,67	-2.666,39	8,70
3	-11.960,72	-2.747,47	10,46
4	-11.919,41	-2.848,26	7,76
5	-11.839,38	-3.072,29	8,51
6	-11.788,86	-3.327,42	7,55
7	-11.742,64	-3.438,05	7,56
8	-11.699,09	-3.581,59	5.27
9	-11.627,62	-3.705,47	6,19
10	-11.551,29	-3.963,99	8,58

ΘΕΣΗ : ΠΑΡΑΛΙΑ " ΠΛΥΣΙΝΑΣ - ΑΡΦΙΓΚΙΑ " , ΧΟΤΑΣΙΑ , Δ.Δ ΟΙΤΥΛΟΥ


ΕΝΔΙΑΦΕΡΟΜΕΝΟΣ : ΤΡΥΦΩΝ ΟΛΥΜΠΙΟΣ
ΑΡΜΟΔΙΑ ΟΙΚ. ΕΦΟΡΙΑ : ΑΡΕΟΠΟΛΕΩΣ
ΝΟΜΑΡΧΙΑ ΛΑΚΩΝΙΑΣ


απόφαση 17-05-2013
Πάτρα

ΝΟΕΜΒΡΙΟΣ 2010
Ο ΣΥΝΤΑΞΑΣ ΜΗΧΑΝΙΚΟΣ

ΕΜΜΑΝΟΥΗΛ ΑΓΓΕΛΑΚΑΣ

ΝΑΤΑΣΑ ΒΑΣ. ΚΥΡΙΑΚΟΥΛΕΑ
ΔΙΠΛΩΜ. ΠΟΛΙΤΙΚΟΣ ΜΗΧΑΝΙΚΟΣ
ΕΘΝΙΚΟΥ ΜΕΤΣΟΒΙΟΥ ΠΟΛΥΤΕΧΝΕΙΟΥ
ΜΕΛΟΣ ΤΕΕ ΑΡΙΘΜΟΣ ΜΗΤΡΩΟΥ - 68684
ΟΙΤΥΛΟ-ΛΑΚΩΝΙΑΣ ΤΗΛ. 0733/59250 - 0945/351543

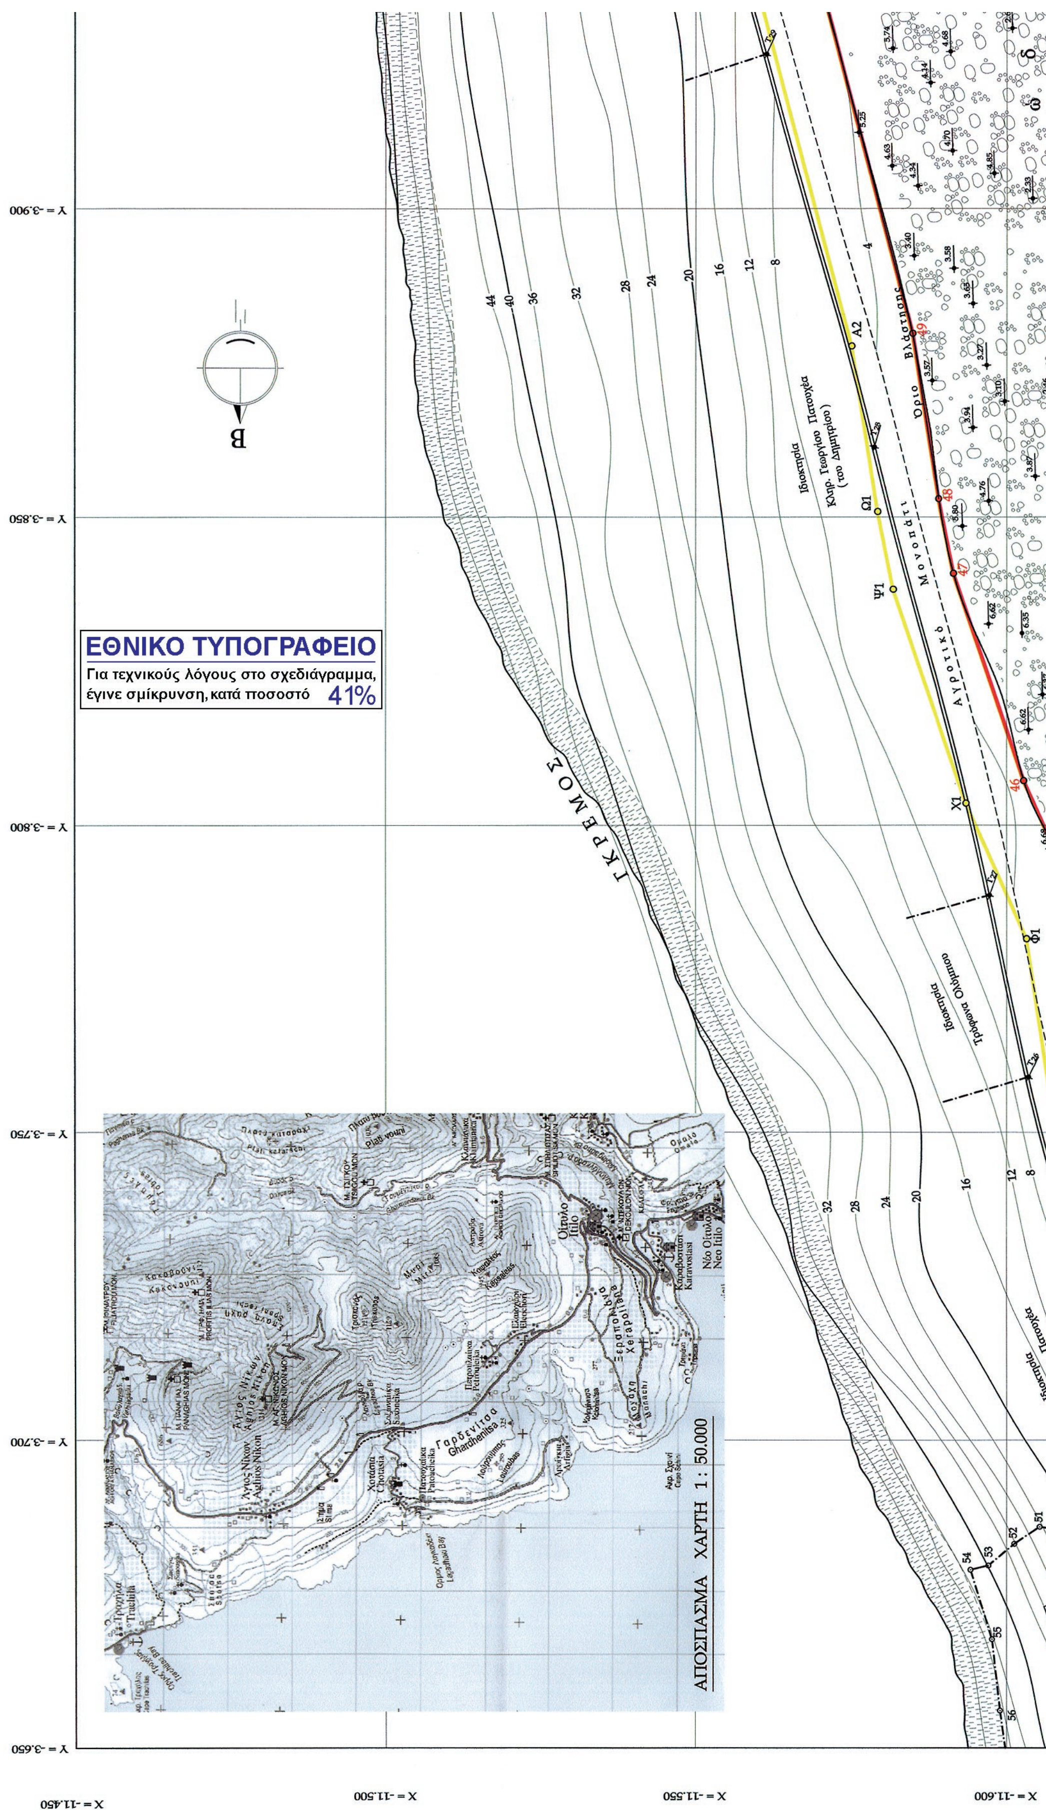
ΕΘΝΙΚΟ ΤΥΠΟΓΡΑΦΕΙΟ
Για τεχνικούς λόγους στο σχεδιάγραμμα, έγινε σμίκρυνση, κατά ποσοστό 41%
ΓΚΡΕΜΟΣ
Αγροτικό Μονοπάτι
Όριο Βλάστησης
Ιδιοκτησία Κληρ. Γεωργίου Πατούχα (του Δημητρίου)
Ιδιοκτησία Τρύφωνα Ολύμπιου
Ιδιοκτησία Πατούχα
ΑΠΟΣΠΑΣΜΑ ΧΑΡΤΗ 1: 50.000
Y = -3.900
Y = -3.850
Y = -3.800
Y = -3.750
Y = -3.700
Y = -3.650
X = -11.450
X = -11.500
X = -11.550
X = -11.600

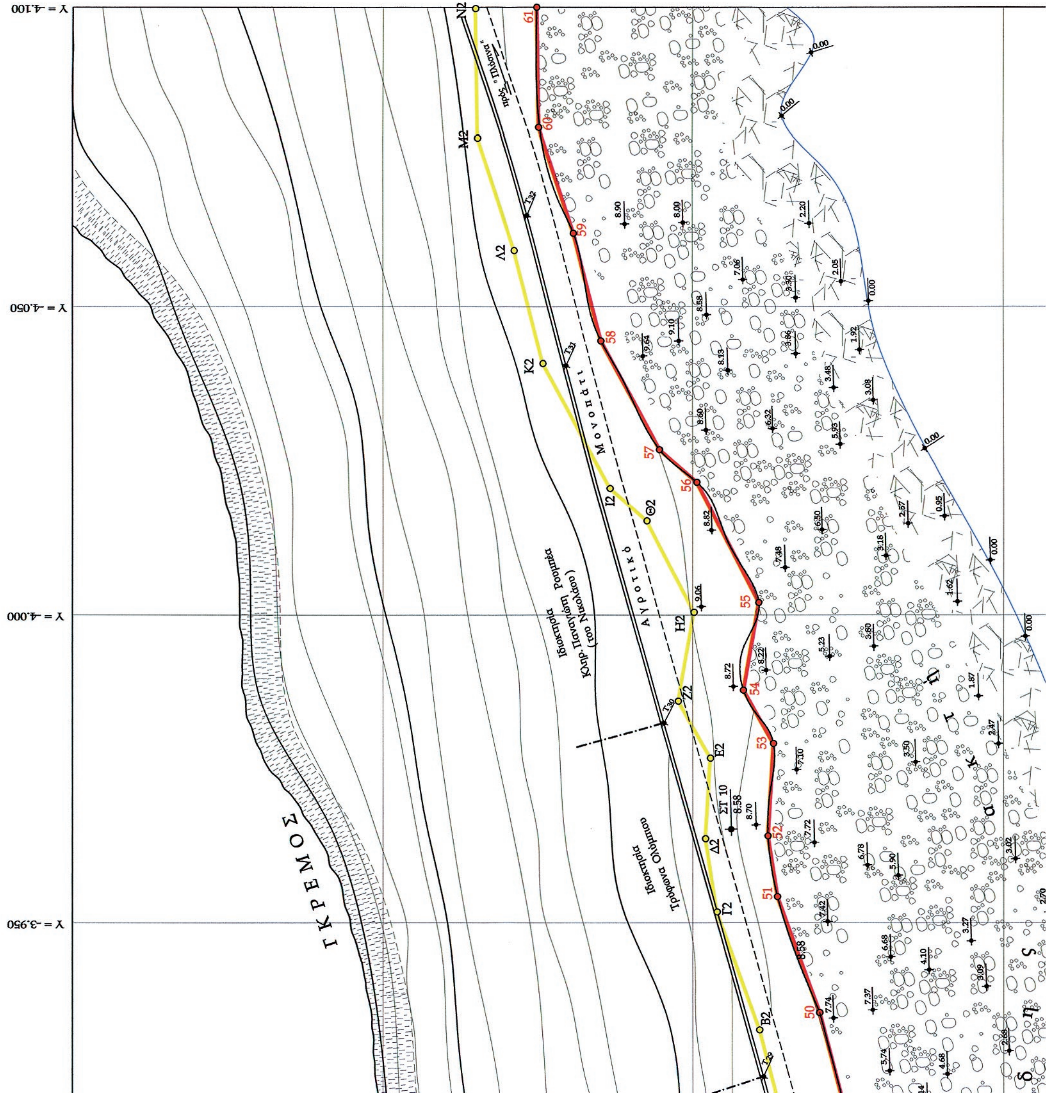

ΣΥΜΒΟΛΙΣΜΟΙ

Γ.Υ.Σ. 200.10	Τριγωνομετρικό
ΣΤ. 1 5.50	Πολυγωνομετρικό
Τ1 3.50	Ταχυμετρικό
	Όριο ιδιοκτησίας
	Ξηρολιθιά
	Αγροτικό Μονοπάτι
	Πόδι πρανούς
	Βραχώδης Ακτή
	Όριο βλάστησης

ΥΠΟΜΝΗΜΑ ΕΠΙΤΡΟΠΗΣ

1. Το παρόν Τοπογραφικό Διάγραμμα συνοδεύει την από 18-10-11 έκθεση Επιτροπής.
2. (κόκκινο) Γραμμή ΑΙΓΙΑΛΟΥ
3. (κίτρινο) Γραμμή ΠΑΡΑΛΙΑΣ
4. (μπλέ) ΓΡΑΜΜΗ ΠΑΛΑΙΟΥ ΑΙΓΙΑΛΟΥ

Ο ΠΡΟΕΔΡΟΣ




....

ΤΑ ΜΕΛΗ


1. ....
ΠΕΡΔΙΚΟΓΙΑΝΝΗ ΕΥΦΡΟΣΥΝΗ
Msc ΤΟΠΟΓΡΑΦΟΣ ΜΗΧΑΝΙΚΟΣ
με Α΄βαθμό
2. ....
ΚΑΤΣΙΑΔΡΑΜΗΣ ΙΩΑΝΝΗΣ
Τ.Ε. ΤΟΠΟΓΡΑΦΟΣ ΜΗΧ/ΚΟΣ
ΜΕ ΒΑΘΜΟ Β΄
3. ....
4. ....

........./........../........

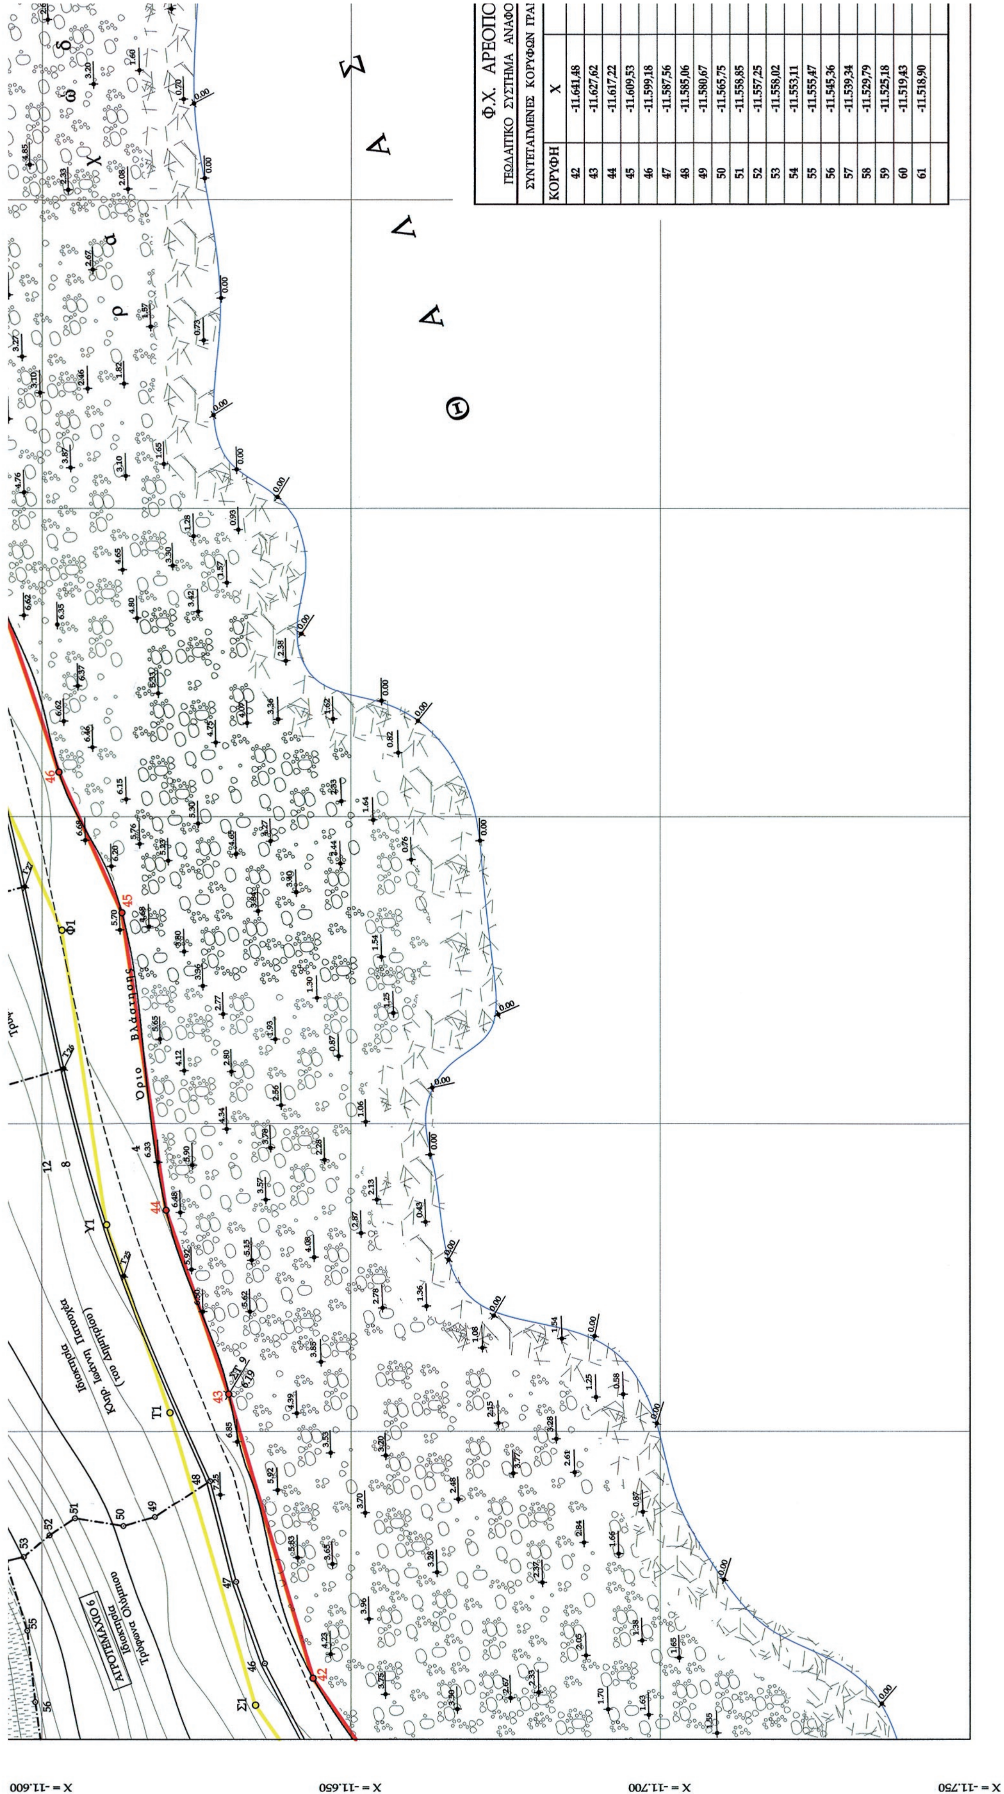

Φ.Χ. ΑΡΕΟΠΟ
ΓΕΩΔΑΙΤΙΚΟ ΣΥΣΤΗΜΑ ΑΝΑΦΟ
ΣΥΝΤΕΤΑΓΜΕΝΕΣ ΚΟΡΥΦΩΝ ΓΡΑ

ΚΟΡΥΦΗ	X
42	-11.641,48
43	-11.627,62
44	-11.617,22
45	-11.609,53
46	-11.599,18
47	-11.587,56
48	-11.585,06
49	-11.580,67
50	-11.565,75
51	-11.558,85
52	-11.557,25
53	-11.558,02
54	-11.553,11
55	-11.555,47
56	-11.545,36
57	-11.539,34
58	-11.529,79
59	-11.525,18
60	-11.519,43
61	-11.518,90

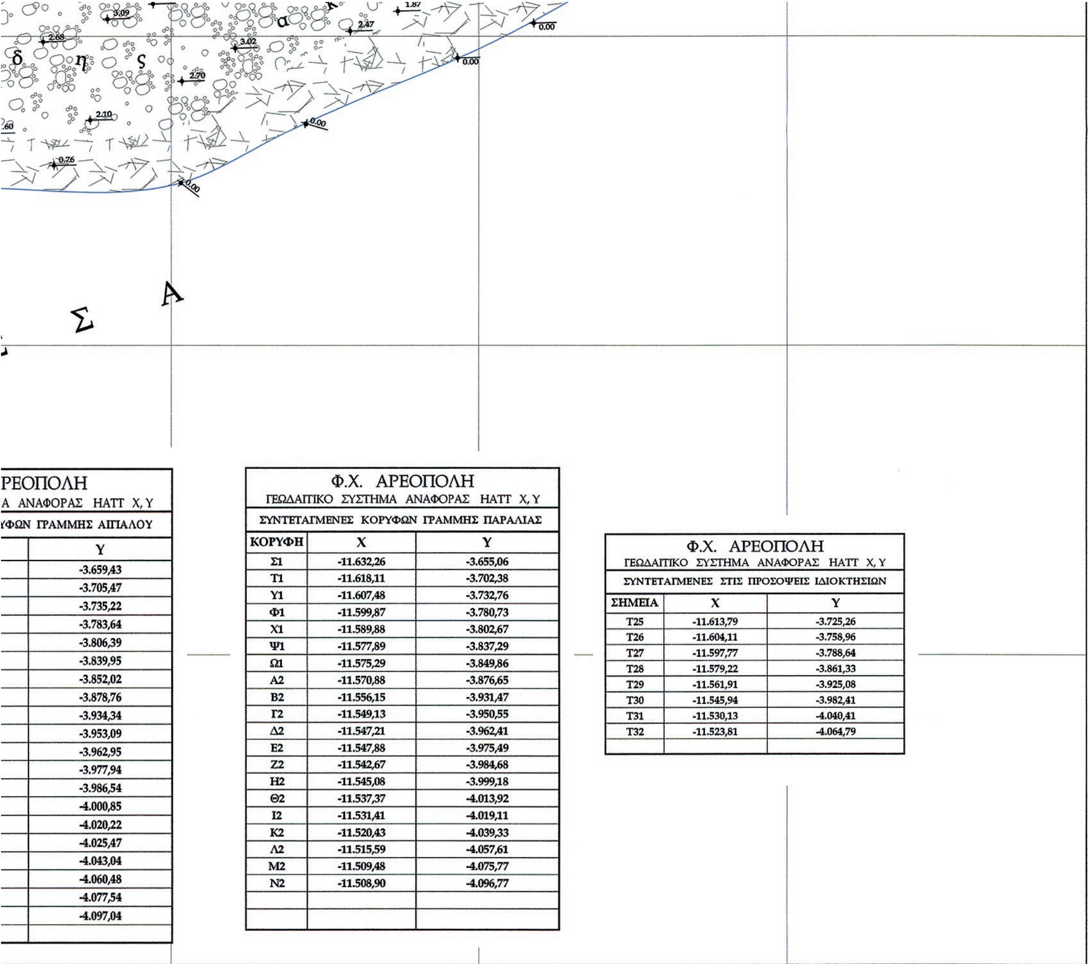

ΡΕΟΠΟΛΗ
Α ΑΝΑΦΟΡΑΣ ΗΑΤΤ Χ,Υ
ΥΦΩΝ ΓΡΑΜΜΗΣ ΑΙΓΙΑΛΟΥ

Υ
-3.659,43
-3.705,47
-3.735,22
-3.783,64
-3.806,39
-3.839,95
-3.852,02
-3.878,76
-3.934,34
-3.953,09
-3.962,95
-3.977,94
-3.986,54
-4.000,85
-4.020,22
-4.025,47
-4.043,04
-4.060,48
-4.077,54
-4.097,04

Φ.Χ. ΑΡΕΟΠΟΛΗ
ΓΕΩΔΑΙΤΙΚΟ ΣΥΣΤΗΜΑ ΑΝΑΦΟΡΑΣ ΗΑΤΤ Χ,Υ
ΣΥΝΤΕΤΑΓΜΕΝΕΣ ΚΟΡΥΦΩΝ ΓΡΑΜΜΗΣ ΠΑΡΑΛΙΑΣ

ΚΟΡΥΦΗ	Χ	Υ
Σ1	-11.632,26	-3.655,06
Τ1	-11.618,11	-3.702,38
Υ1	-11.607,48	-3.732,76
Φ1	-11.599,87	-3.780,73
Χ1	-11.589,88	-3.802,67
Ψ1	-11.577,89	-3.837,29
Ω1	-11.575,29	-3.849,86
Α2	-11.570,88	-3.876,65
Β2	-11.556,15	-3.931,47
Γ2	-11.549,13	-3.950,55
Δ2	-11.547,21	-3.962,41
Ε2	-11.547,88	-3.975,49
Ζ2	-11.542,67	-3.984,68
Η2	-11.545,08	-3.999,18
Θ2	-11.537,37	-4.013,92
Ι2	-11.531,41	-4.019,11
Κ2	-11.520,43	-4.039,33
Λ2	-11.515,59	-4.057,61
Μ2	-11.509,48	-4.075,77
Ν2	-11.508,90	-4.096,77

Φ.Χ. ΑΡΕΟΠΟΛΗ
ΓΕΩΔΑΙΤΙΚΟ ΣΥΣΤΗΜΑ ΑΝΑΦΟΡΑΣ ΗΑΤΤ Χ,Υ
ΣΥΝΤΕΤΑΓΜΕΝΕΣ ΣΤΙΣ ΠΡΟΣΟΨΕΙΣ ΙΔΙΟΚΤΗΣΙΩΝ

ΣΗΜΕΙΑ	Χ	Υ
Τ25	-11.613,79	-3.725,26
Τ26	-11.604,11	-3.758,96
Τ27	-11.597,77	-3.788,64
Τ28	-11.579,22	-3.861,33
Τ29	-11.561,91	-3.925,08
Τ30	-11.545,94	-3.982,41
Τ31	-11.530,13	-4.040,41
Τ32	-11.523,81	-4.064,79

4. ....

........./........../.......

Φ 4

ΔΙΑΤΑΞΗ ΦΥΛΛΩΝ

1 2 3 4

ΕΛΕΧΘΗΚΕ
ΘΕΩΡΗΘΗΚΕ 18-10-11
ΔΙΚΟΓΙΑΝΝΗ ΕΥΦΡΟΣΥΝΗ
ΤΟΠΟΓΡΑΦΟΣ ΜΗΧΑΝΙΚΟΣ
με Α' βαθμό

Τ Ε Χ Ν Ι Κ Ο Γ Ρ Α Φ Ε Ι Ο
Β. & Ν. ΚΥΡΙΑΚΟΥΛΕΑ
ΟΙΤΥΛΟ - ΛΑΚΩΝΙΑΣ

ΤΟΠΟΓΡΑΦΙΚΟ ΔΙΑΓΡΑΜΜΑ
ΚΑΘΟΡΙΣΜΟΥ ΑΙΓΙΑΛΟΥ ΚΑΙ
ΠΑΡΑΛΙΑΣ ΣΤΟΝ ΔΗΜΟ
Ο Ι Τ Υ Λ Ο Υ
ΝΟΜΟΥ ΛΑΚΩΝΙΑΣ
ΚΛΙΜΑΚΑ 1 : 500

Φ.Χ. ΑΡΕΟΠΟΛΗ

ΠΙΝΑΚΑΣ ΣΥΝΤΕΤΑΓΜΕΝΩΝ & ΥΨΟΜΕΤΡΩΝ ΣΤΑΣΕΩΝ ΟΔΕΥΣΗΣ ΓΕΩΔΑΙΤΙΚΟ ΣΥΣΤΗΜΑ ΑΝΑΦΟΡΑΣ ΗΑΤΤ Χ,Υ			
ΣΤΑΣΗ	Χ	Υ	Η (υψόμετρα)
△ Γ.Υ.Σ Αλευράς	-10.386,23	-5.609,65	217,16
△ Γ.Υ.Σ Γαρδεν.	-10.373,53	-3.608,38	325,15
1	-11.948,09	-2.632,96	10,67
2	-11.963,67	-2.666,39	8,70
3	-11.960,72	-2.747,47	10,46
4	-11.919,41	-2.848,26	7,76
5	-11.839,38	-3.072,29	8,51
6	-11.788,86	-3.327,42	7,55
7	-11.742,64	-3.438,05	7,56
8	-11.699,09	-3.581,59	5.27
9	-11.627,62	-3.705,47	6,19
10	-11.551,29	-3.963,99	8,58

ΘΕΣΗ : ΠΑΡΑΛΙΑ " ΠΛΥΣΙΝΑΣ - ΑΡΦΙΓΚΙΑ " , ΧΟΤΑΣΙΑ , Δ.Δ ΟΙΤΥΛΟΥ

ΕΝΔΙΑΦΕΡΟΜΕΝΟΣ : ΤΡΥΦΩΝ ΟΛΥΜΠΙΟΣ

ΑΡΜΟΔΙΑ ΟΙΚ. ΕΦΟΡΙΑ : ΑΡΕΟΠΟΛΕΩΣ

ΝΟΜΑΡΧΙΑ ΛΑΚΩΝΙΑΣ

48781/9291
17-05-2013

ΝΟΕΜΒΡΙΟΣ 2010
Ο ΣΥΝΤΑΞΑΣ ΜΗΧΑΝΙΚΟΣ

Α. ΑΓΓΕΛΑΚΑΣ

ΝΑΤΑΣΑ ΒΑΣ. ΚΥΡΙΑΚΟΥΛΕΑ
ΔΙΠΛΩΜ. ΠΟΛΙΤΙΚΟΣ ΜΗΧΑΝΙΚΟΣ
ΕΘΝΙΚΟΥ ΜΕΤΣΟΒΙΟΥ ΠΟΛΥΤΕΧΝΕΙΟΥ
ΜΕΛΟΣ ΤΕΕ ΑΡΙΘΜΟΣ ΜΗΤΡΩΟΥ - 68684
ΟΙΤΥΛΟ ΛΑΚΩΝΙΑΣ ΤΗΛ. 0733/59250 - 0945/331550
Α.Φ.Μ. 016013560 Δ.Ο.Υ. Α' ΑΘΗΝΩΝ

Αριθμ. 53389/2030 (2)

Κήρυξη εκτάσεως ως αναδασωτέας εμβαδού 5.392,17 τ.μ., στη θέση «εκτός σχεδίου πόλεως» Δ.Κ. Συχαινών, Δ.Ε. Πατρέων, Δήμου Πατρέων, Π.Ε. Αχαΐας.

Ο ΓΕΝΙΚΟΣ ΓΡΑΜΜΑΤΕΑΣ
ΑΠΟΚΕΝΤΡΩΜΕΝΗΣ ΔΙΟΙΚΗΣΗΣ ΠΕΛΟΠΟΝΝΗΣΟΥ,
ΔΥΤΙΚΗΣ ΕΛΛΑΔΑΣ ΚΑΙ ΙΟΝΙΟΥ

Έχοντας υπόψη:

1. Τις διατάξεις των άρθρων 24 παρ. 1 και 117 παρ. 3 του Συντάγματος της Ελλάδας.

2. Τις διατάξεις του Ν. 3200/1955 «Περί διοικητικής αποκέντρωσης όπως αυτές τροποποιήθηκαν μεταγενέστερα».

3. Τις διατάξεις του Ν. 3852/2010 «Νέα Αρχιτεκτονική της Αυτοδιοίκησης και της Αποκεντρωμένης Διοίκησης - Πρόγραμμα Καλλικράτης».

4. Τις διατάξεις του Π.Δ. 139/2010 «Οργανισμός της Αποκεντρωμένης Διοίκησης Πελοποννήσου, Δυτικής Ελλάδας και Ιονίου».

5. Τις διατάξεις των άρθρων 37, 38 παρ. 1, 41 παρ. 1 και 3 του Ν. 998/1979 «Περί προστασίας δασών και δασικών εν γένει εκτάσεων».

6. Τις διατάξεις του άρθρου 120 του Ν. 1892/1990 «Για τον εκσυγχρονισμό και την ανάπτυξη και άλλες διατάξεις».

7. Τις υπ’ αριθμ. 160417/1180/08-7-1980 και 182447/3049/24-9-1980 διαταγές του Υπουργείου Γεωργίας.

8. Την υπ’ αριθμ. 27489/2843/13-3-2013 αναφορά του Δασαρχείου Πατρών με την οποία προτείνεται η κήρυξη ως αναδασωτέας της αναφερόμενης στο θέμα έκτασης.

9. Την σύμφωνη γνώμη της Δ/νσης Δασών Αχαΐας, αποφασίζουμε:

Κηρύσσουμε ως Αναδασωτέα, με σκοπό την αποκατάσταση με φυσική αναγέννηση ή τεχνητή αναδάσωση της δασικής βλάστησης, που καταστράφηκε από παράνομη επέμβαση, έκταση δημόσιου δάσους από αείφυλλα-πλατύφυλλα (πουρνάρια-σχίνα κ.λπ.), σε ποσοστό κάλυψης άνω το 25%, συνολικού εμβαδού 5.392,17 τ.μ. στη θέση «εκτός σχεδίου πόλεως» Δ.Κ. Συχαινών, Δ.Ε. Πατρέων, Δήμου Πατρέων, Π.Ε. Αχαΐας, η οποία περιγράφεται με τα τμήματα ΔΑ1, ΔΑ2, ΔΑ3, ... ΔΑ14, ΔΑ15, ΔΑ1 όπως αυτά φαίνονται στο συνημμένο τοπογραφικό διάγραμμα κλίμακας 1:2500 το οποίο συνοδεύει την παρούσα και έχουν όρια:

Βόρεια: Με δημόσιο δάσος και φερόμενους αγρούς
Νότια: Με δημόσιο δάσος και φερόμενους αγρούς
Ανατολικά: Με δημόσιο δάσος και φερόμενους αγρούς
Δυτικά: Με δημόσιο δάσος και φερόμενους αγρούς

Επιτρέπεται υποβολή κατ’ αυτής αίτησης ακύρωσης στο οικείο Διοικητικό Εφετείο (άρθρο 47 Ν. 3900/2010- ΦΕΚ 213 Α) μέσα σε προθεσμία (60) ημερών που αρχίζει από την επομένη της δημοσίευσης ή κοινοποίησής της (άρθρο 46 Π.Δ. 18/89 - ΦΕΚ 8/Α΄).

Από τις διατάξεις της απόφασης αυτής δεν προκαλείται δαπάνη σε βάρος του Κρατικού Προϋπολογισμού.

Η απόφαση αυτή να δημοσιευθεί στην Εφημερίδα της Κυβερνήσεως.


Πάτρα, 16 Μαΐου 2013

Ο Γενικός Γραμματέας Αποκεντρωμένης Διοίκησης
ΕΜΜΑΝΟΥΗΛ Α. ΑΓΓΕΛΑΚΑΣ

Ανήκει στην Αριθ. 53389/2030/2013 Απόφαση Γ.Γ.Α.Δ.Π.Δ.Ε.κ΄.Ι.

ΤΟΠΟΓΡΑΦΙΚΟ ΔΙΑΓΡΑΜΜΑ

Δημοσίου Δάσους στην ευρύτερη θέση περιφερείας Συχαινών του Δήμου Πατραίων (Σύνδεση Μικρής Περιμετρικής με κόμβο Κ3 Συχαινών ευρείας παράκαμψης Πατρών) συνολικού εμβαδού 5392,71τμ. Τμήματα ΔΑ1,ΔΑ2,ΔΑ3,ΔΑ4,ΔΑ5,ΔΑ6,ΔΑ7,ΔΑ8,ΔΑ9 ,ΔΑ10,ΔΑ11, ΔΑ12,ΔΑ13,ΔΑ14, και ΔΑ15 που εκχερσώθηκαν και προτείνεται αρμοδίως να κηρυχθούν αναδασωτέα.

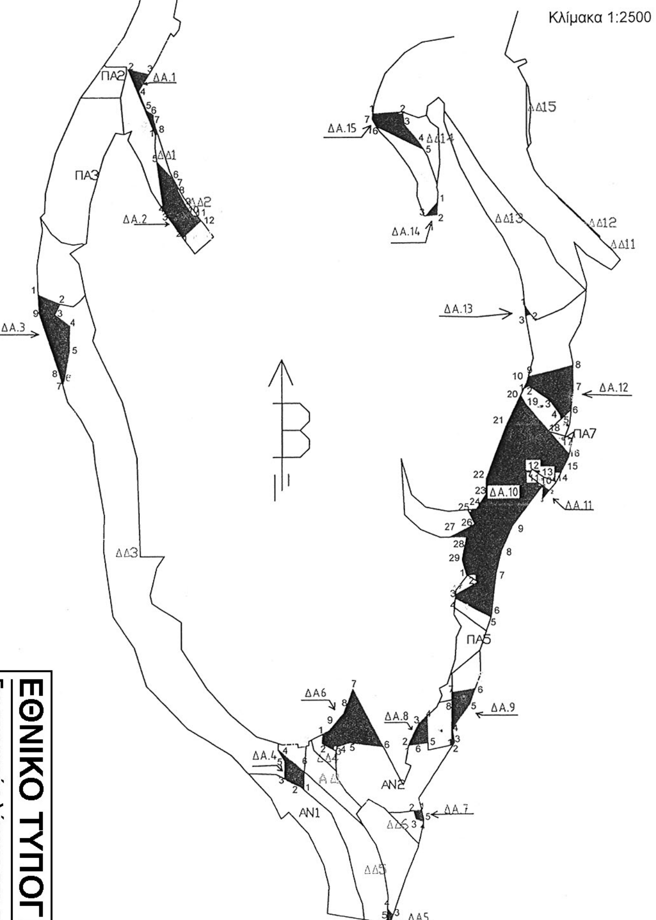

ΕΘΝΙΚΟ ΤΥΠΟΓΡΑΦΕΙΟ
Για τεχνικούς λόγους στο σχεδιάγραμμα, έγινε σμίκρυνση, κατά ποσοστό 59%

Συντεταγμένες Σημείων σε Ε.Γ.Σ.Α ΄87

Τμήμα ΔΑ1.

1	305141.66	4235554.35
2	305126.24	4235590.84
3	305137.81	4235588.10
4	305132.11	4235578.81
5	305136.47	4235567.82
6	305140.29	4235565.50
7	305140.33	4235562.92
8	305142.71	4235555.57

Τμήμα ΔΑ2.

1	305156.85	4235497.32
2	305156.68	4235497.54
3	305146.91	4235511.35
4	305146.17	4235512.51
5	305142.42	4235539.61
6	305153.09	4235527.85
7	305153.30	4235527.47
8	305154.19	4235523.42
9	305158.65	4235515.22
10	305162.40	4235509.84
11	305165.68	4235508.99
12	305167.31	4235506.84

Τμήμα ΔΑ3.

1	305075.83	4235465.76
2	305088.01	4235460.81
3	305084.87	4235454.85
4	305093.35	4235448.58
5	305093.04	4235434.14
6	305090.21	4235418.14
7	305089.34	4235415.91
8	305087.49	4235422.49
9	305076.33	4235455.81
1	305075.83	4235465.76

Τμήμα ΔΑ4.

1	305224.37	4235189.59
2	305222.52	4235191.16
3	305213.71	4235195.63
4	305213.91	4235205.42
5	305210.15	4235211.70
6	305224.69	4235199.62
7	305224.37	4235189.57

Τμήμα ΔΑ5.

1	305267.93	4235115.40
2	305272.14	4235114.71
3	305273.82	4235119.52
4	305270.69	4235122.89
5	305270.35	4235117.07
1	305267.93	4235115.40

Τμήμα ΔΑ6.

1	305234.97	4235220.31
2	305234.70	4235215.13
3	305242.51	4235210.88
4	305242.90	4235213.36
5	305250.05	4235215.54
6	305268.63	4235213.32
7	305251.95	4235245.28
8	305246.78	4235231.85
9	305238.71	4235222.24

Τμήμα ΔΑ7.

1	305290.18	4235177.86
2	305285.75	4235177.43
3	305287.13	4235172.95
4	305291.26	4235171.46
5	305291.51	4235172.62
1	305290.18	4235177.86

Τμήμα ΔΑ8.

1	305282.89	4235213.97
2	305282.92	4235214.14
3	305288.76	4235226.08
4	305293.63	4235230.35
5	305293.96	4235215.17
6	305286.69	4235214.33

Τμήμα ΔΑ9.

1	305307.34	4235214.84
2	305308.54	4235214.75
3	305308.93	4235215.35
4	305307.67	4235223.20
5	305317.33	4235236.57
6	305320.54	4235245.44
7	305307.56	4235243.15
8	305307.53	4235239.13
1	305307.34	4235214.84

Τμήμα ΔΑ10.

1	305315.68	4235308.66
2	305322.29	4235304.53
3	305309.73	4235297.43
4	305309.59	4235295.65
5	305329.24	4235285.05
6	305329.74	4235286.60
7	305332.29	4235309.45
8	305335.19	4235321.94
9	305341.21	4235335.48
10	305357.99	4235357.89
11	305350.60	4235363.42
12	305352.28	4235367.25
13	305358.74	4235362.70
14	305365.62	4235359.94
15	305372.55	4235373.88
16	305372.82	4235375.15
17	305369.83	4235378.84
18	305362.73	4235386.72
19	305348.63	4235403.68
20	305345.96	4235408.22
21	305337.72	4235391.07
22	305326.80	4235362.06
23	305326.63	4235353.20
24	305321.51	4235345.28
25	305316.42	4235344.89
26	305320.50	4235336.74
27	305306.78	4235329.60
28	305315.79	4235329.73
29	305313.40	4235317.06

Τμήμα ΔΑ11.

1	305358.27	4235357.67
2	305361.59	4235355.19
3	305357.97	4235350.93

Τμήμα ΔΑ12.

1	305347.84	4235412.12
2	305350.78	4235413.48
3	305362.26	4235405.11
4	305368.00	4235397.22
5	305368.29	4235394.93
6	305373.95	4235400.18
7	305375.22	4235411.04
8	305375.03	4235424.69
9	305350.21	4235418.48
10	305349.41	4235415.39

Τμήμα ΔΑ13.

1	305348.34	4235458.18
2	305351.75	4235453.33
3	305348.89	4235452.62

Τμήμα ΔΑ14.

1	305299.80	4235516.49
2	305299.47	4235509.43
3	305293.27	4235508.93

Τμήμα ΔΑ15.

1	305263.37	4235565.59
2	305279.99	4235566.56
3	305280.88	4235559.48
4	305288.85	4235550.33
5	305291.73	4235545.85
6	305265.29	4235558.71
7	305262.99	4235562.54
8	305263.37	4235565.59

Απόσπασμα χάρτη Γ.Υ.Σ. ΚΛ. 1:5000 Αριθμός Φύλλου 6225_4 και 6225_6.

Ο Συντάκτης

Κων/νος Καραΐσκος
Δασοπόνος

Ε.Γ.Γ.ΑΔΠΔΕ&Ι
Ο Δασάρχης Πατρών α/α

Σταύρος Βαρβατσούλης
Δασολόγος

Πάτρα 16/05/2013
Θεωρήθηκε
Ο Γ.Γ. ΑΔ ΠΔΕ&Ι

Εμμανουήλ Αγγελάκας